

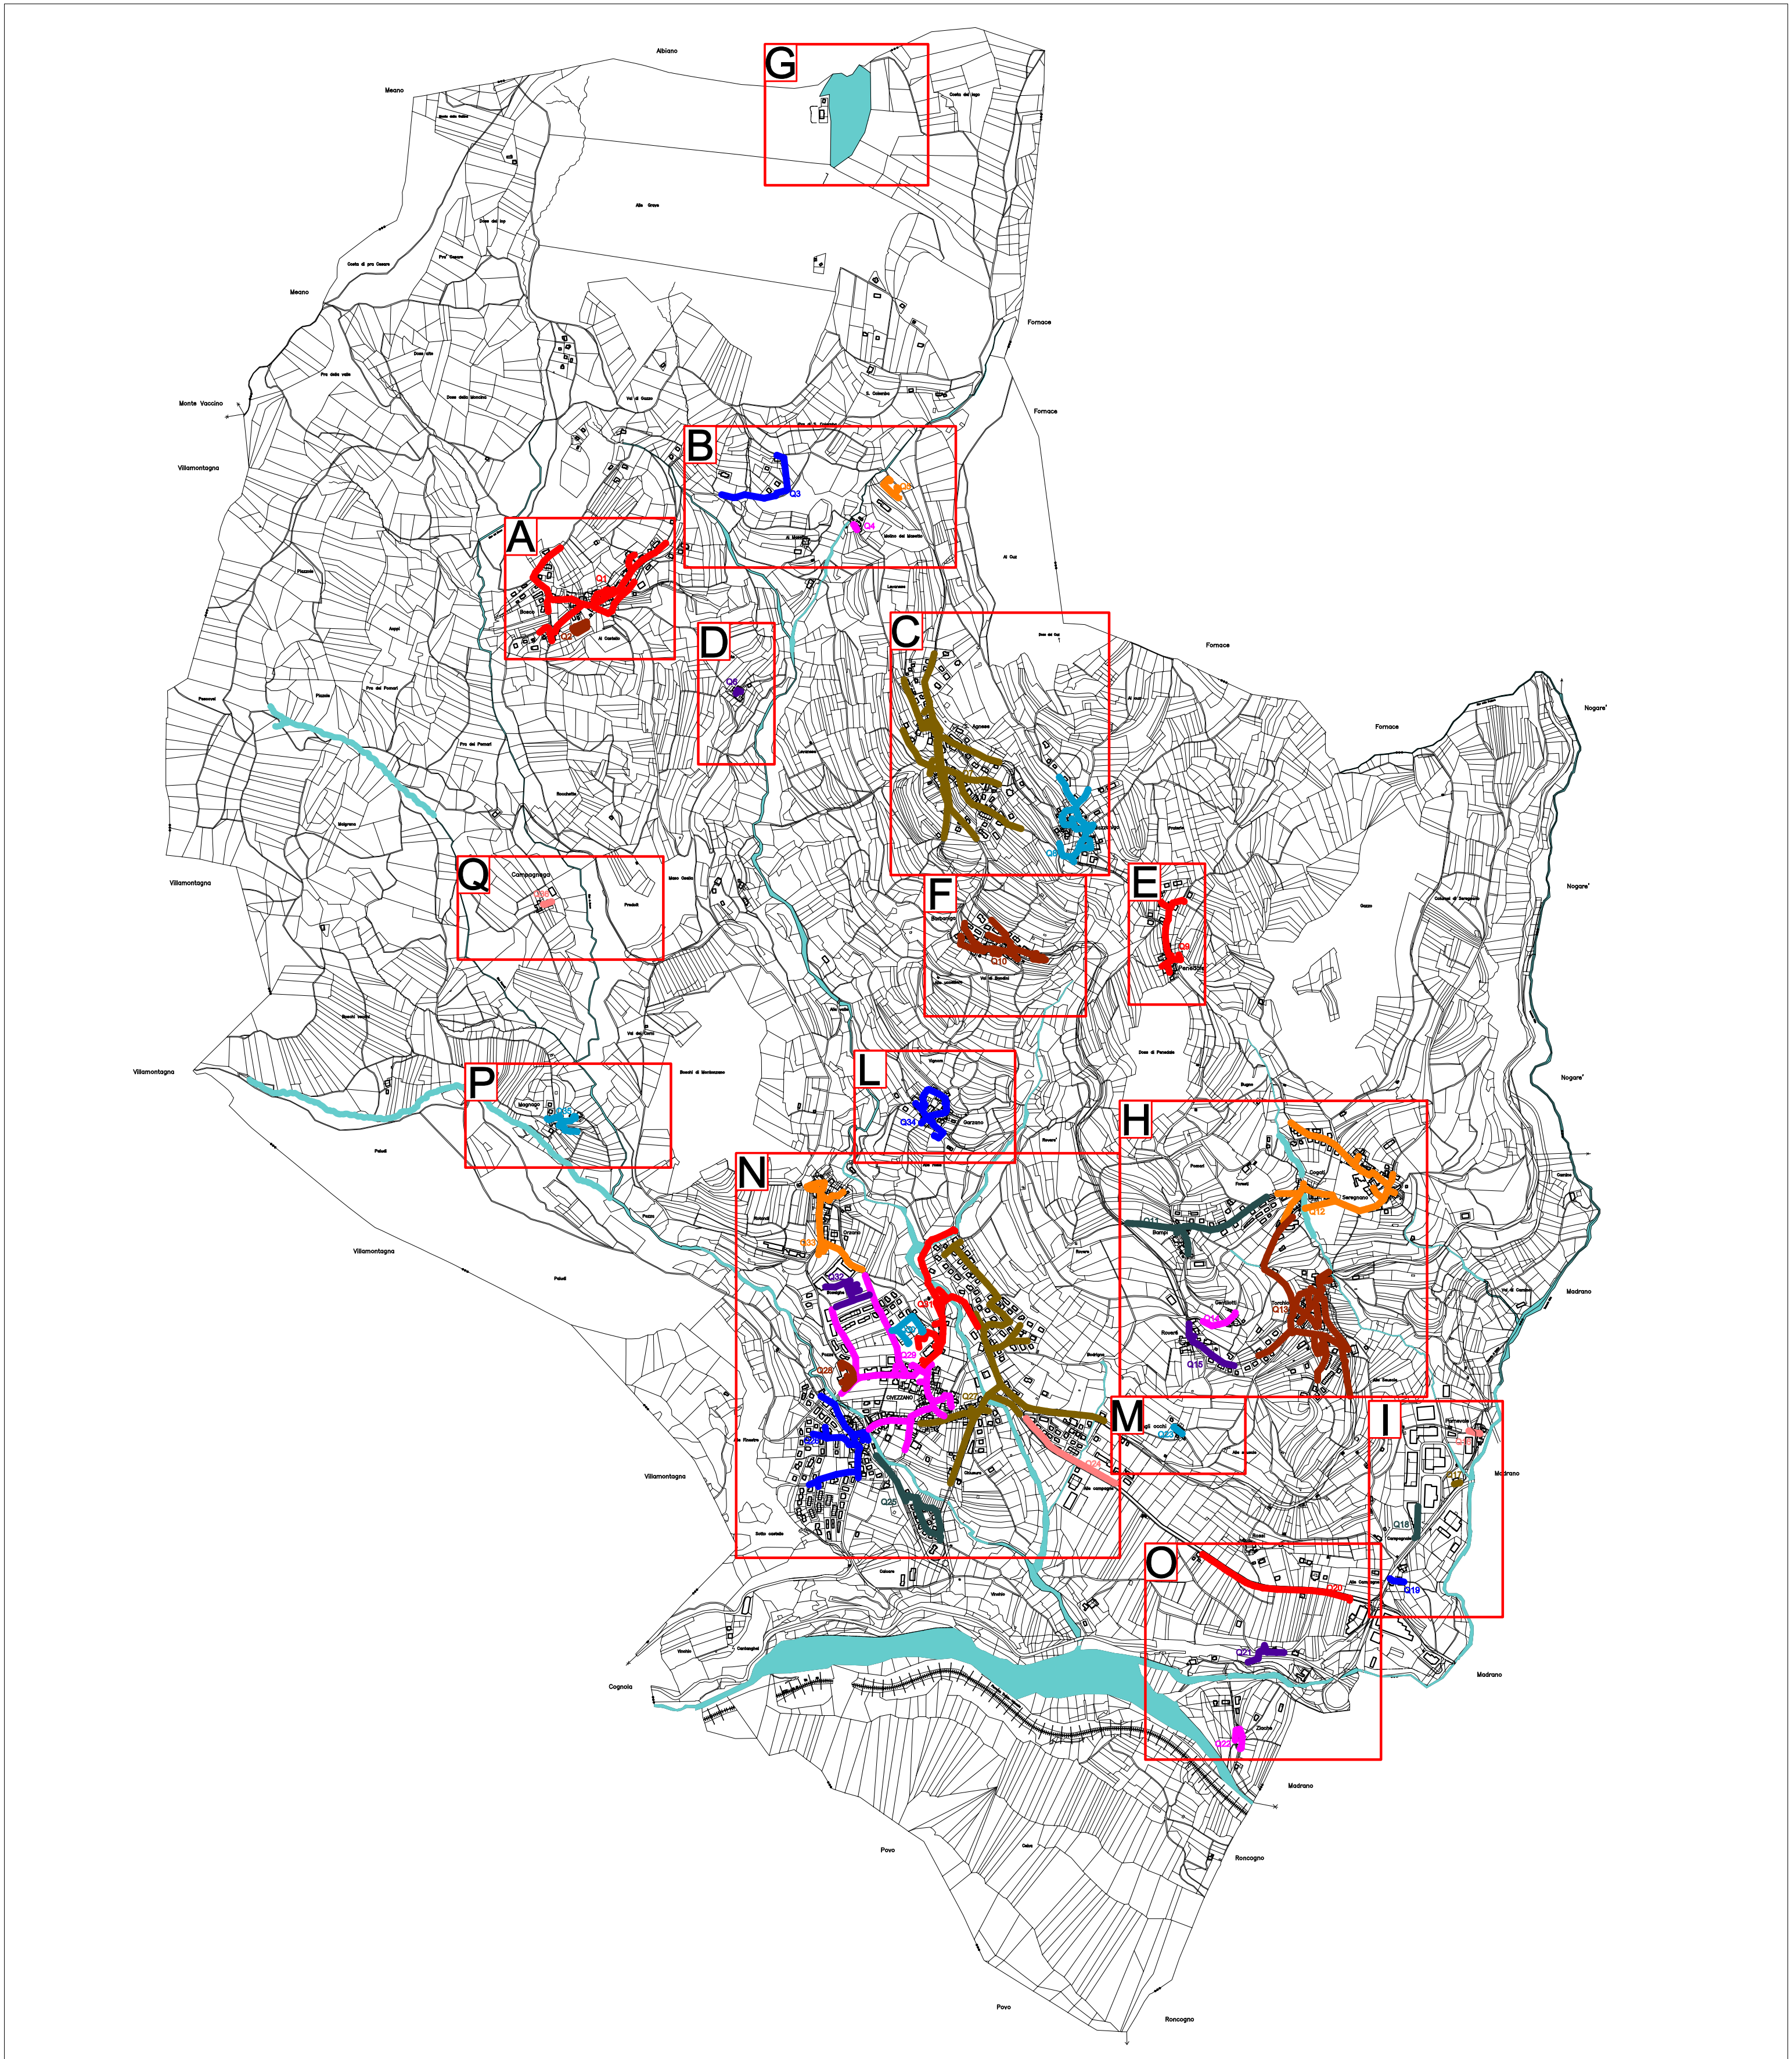
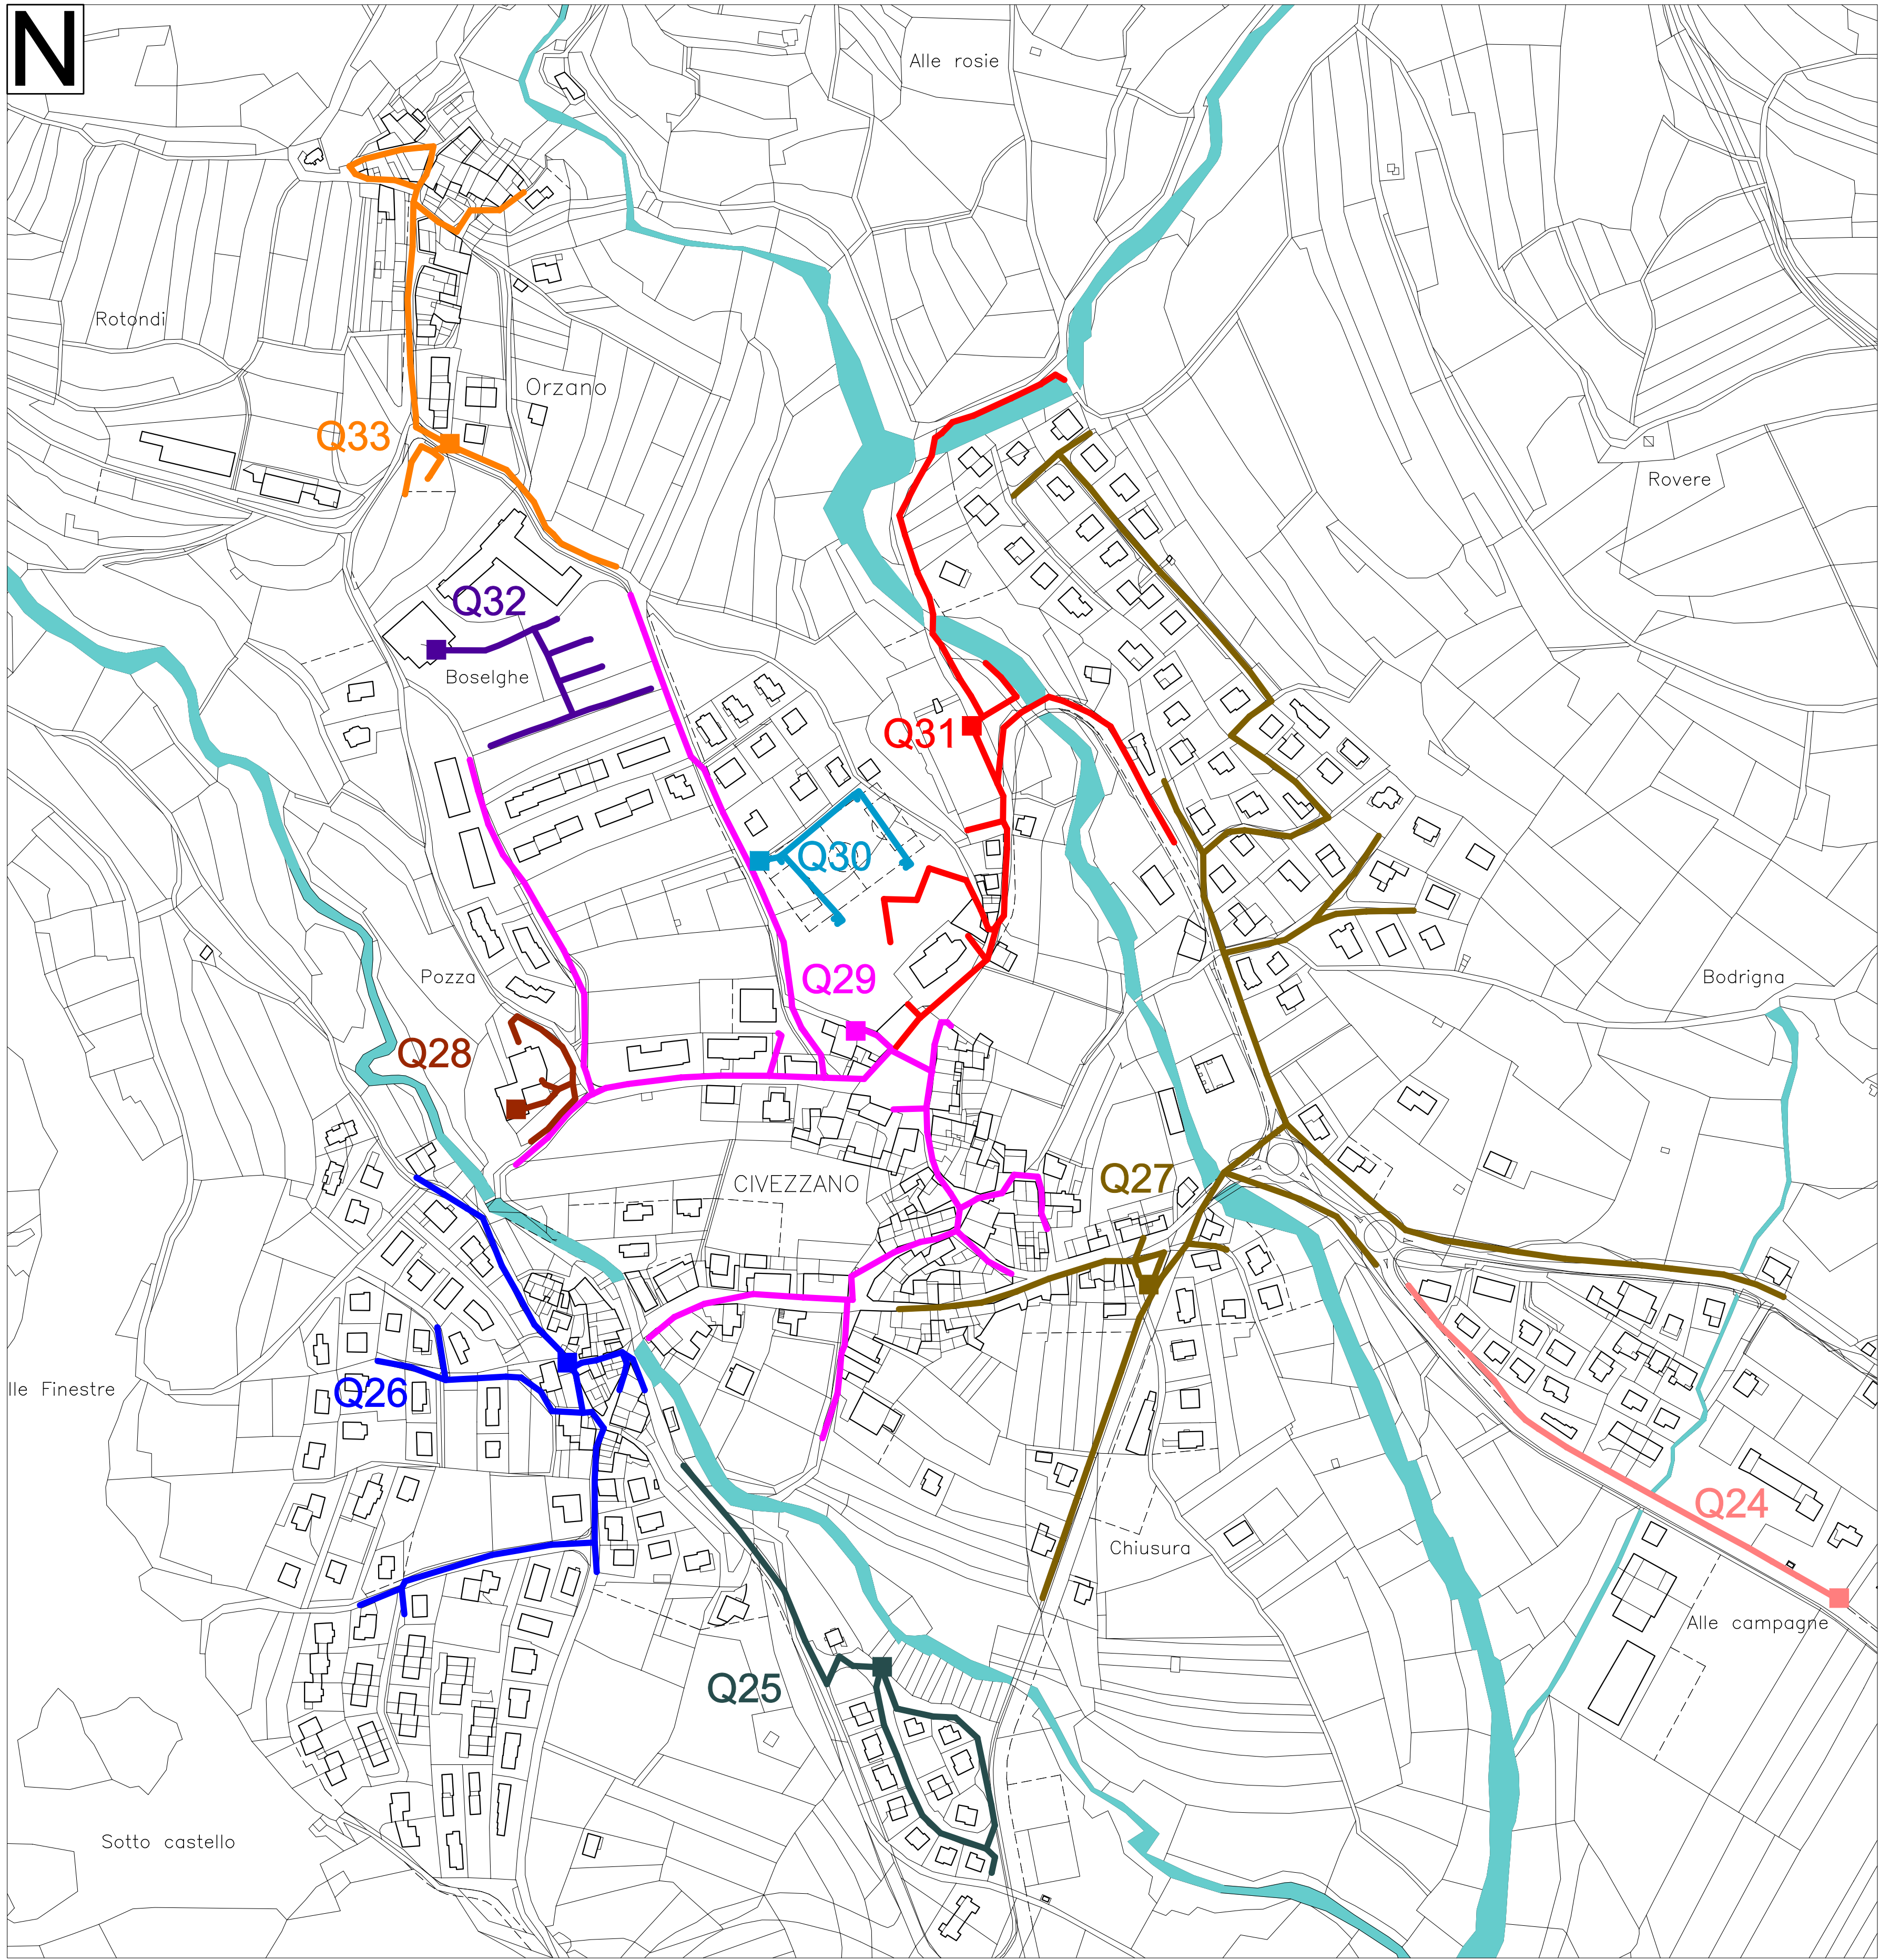
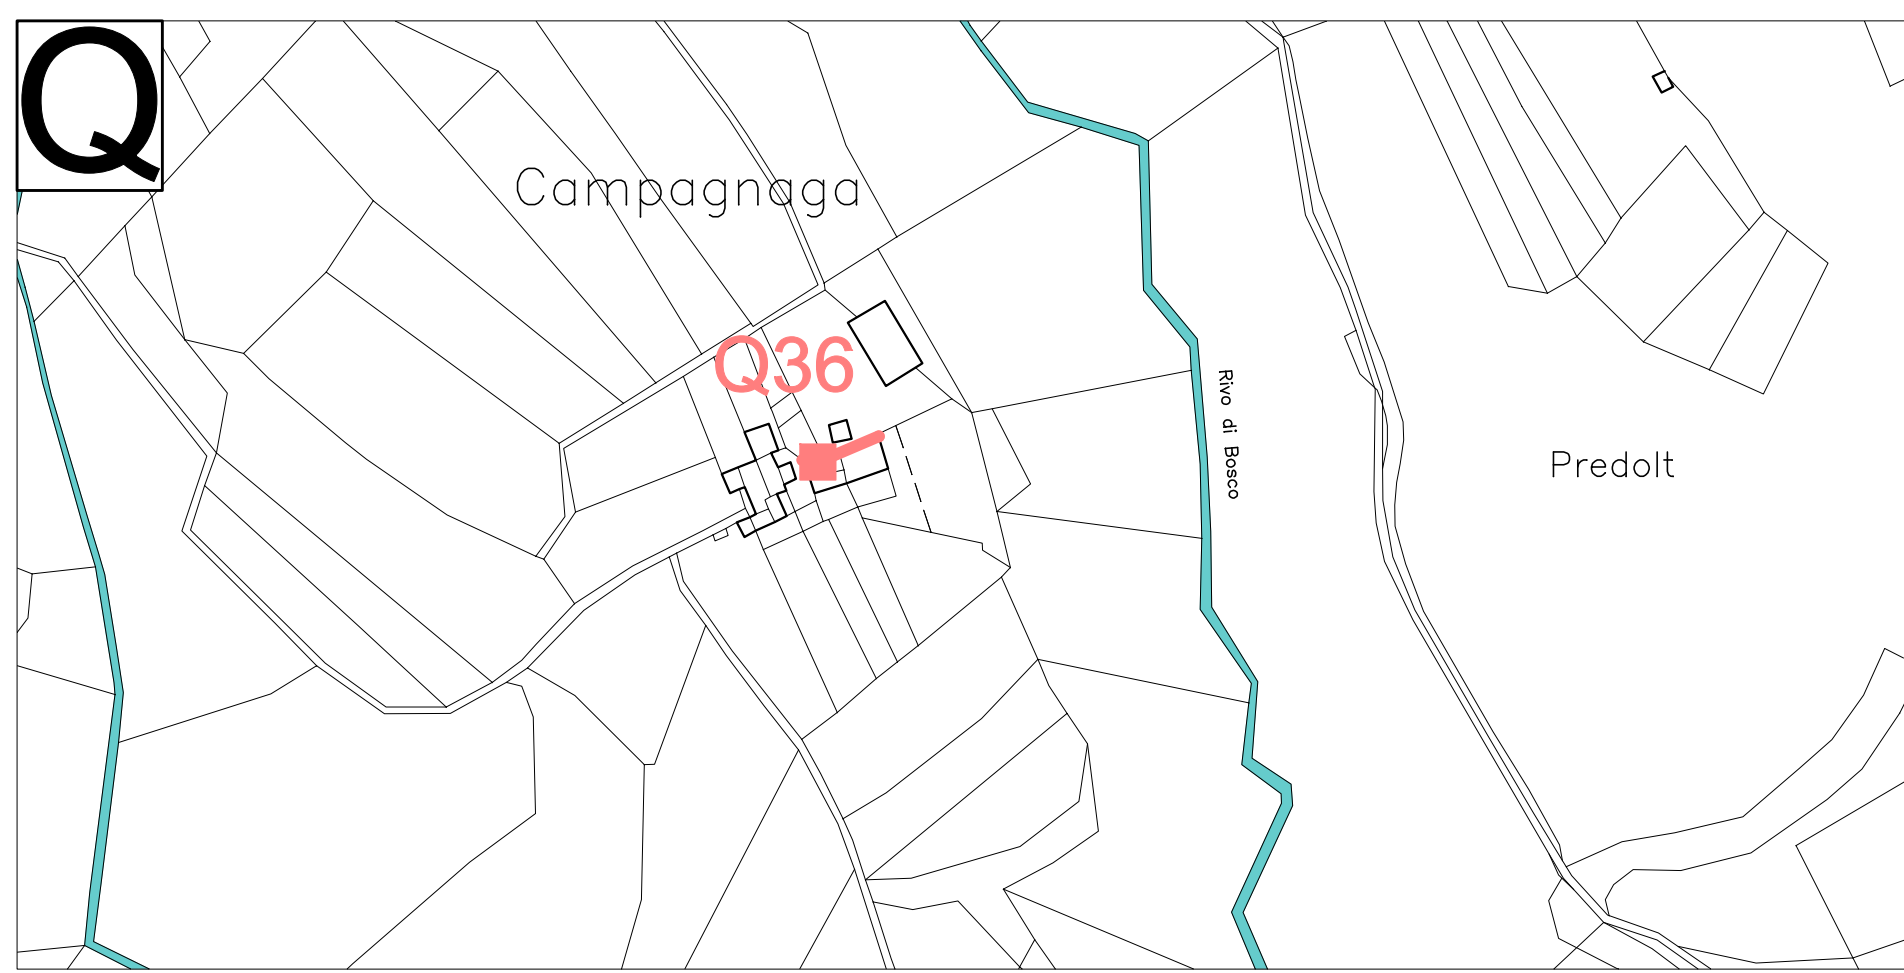
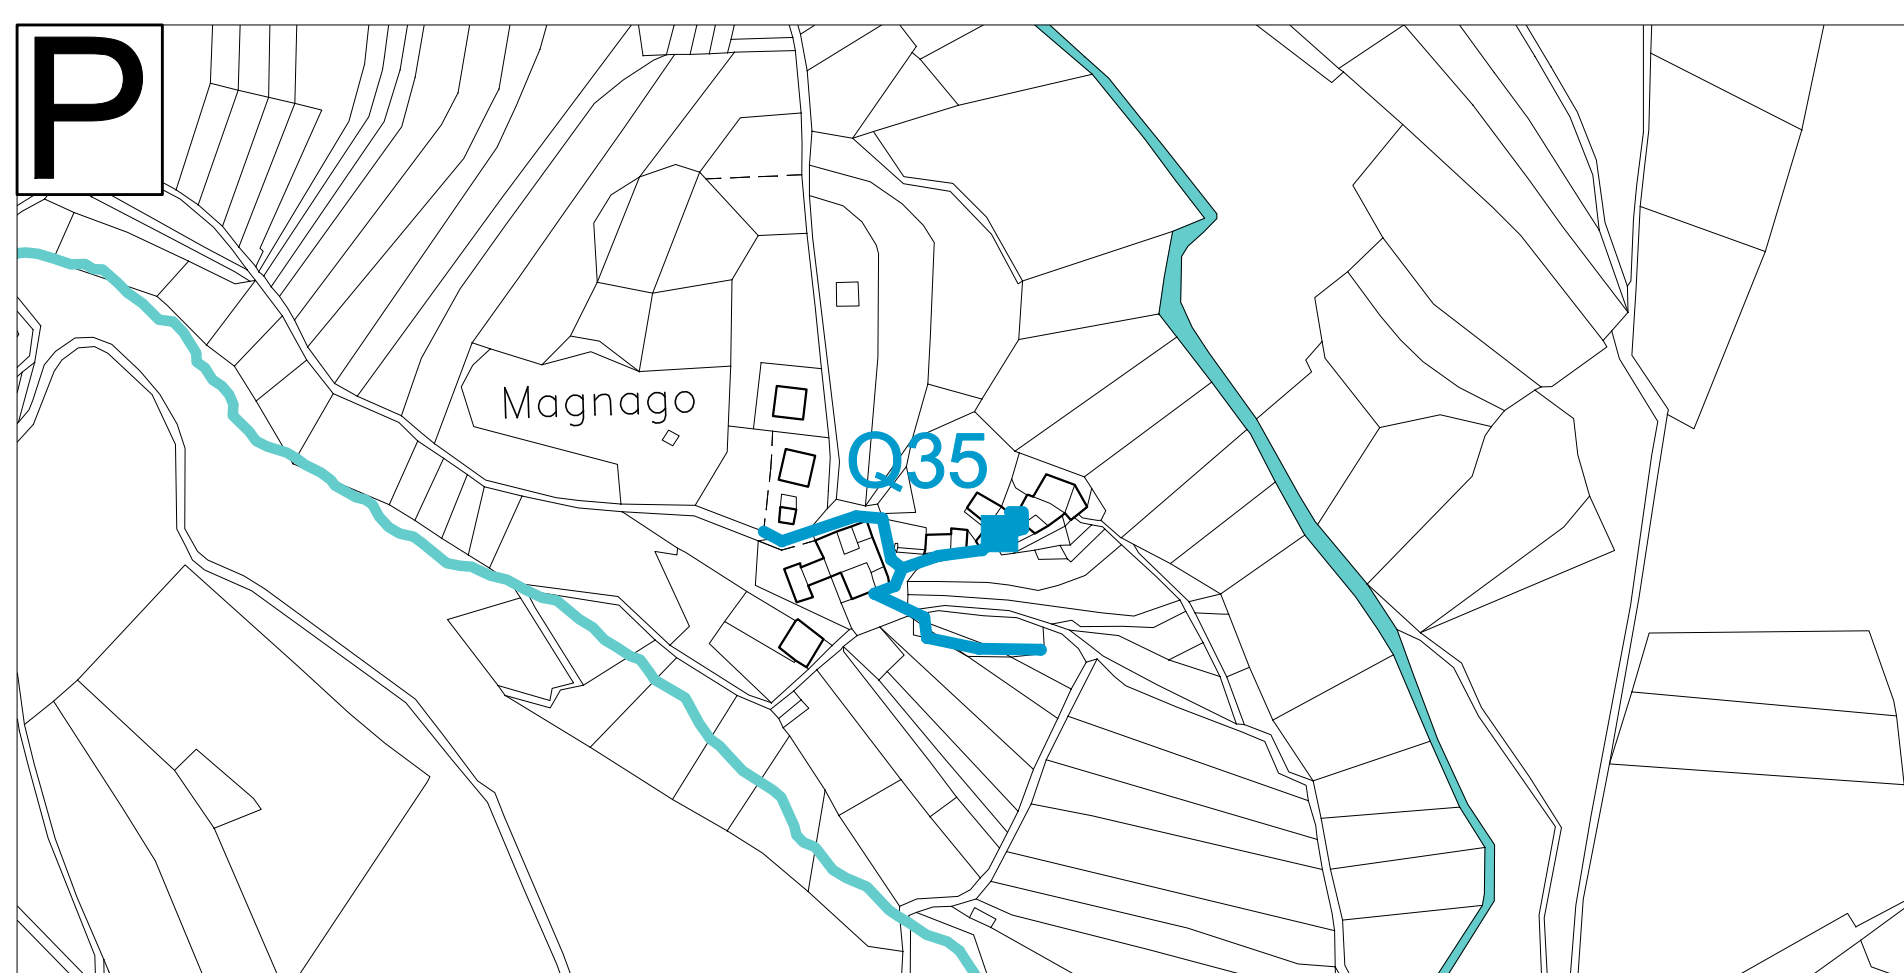
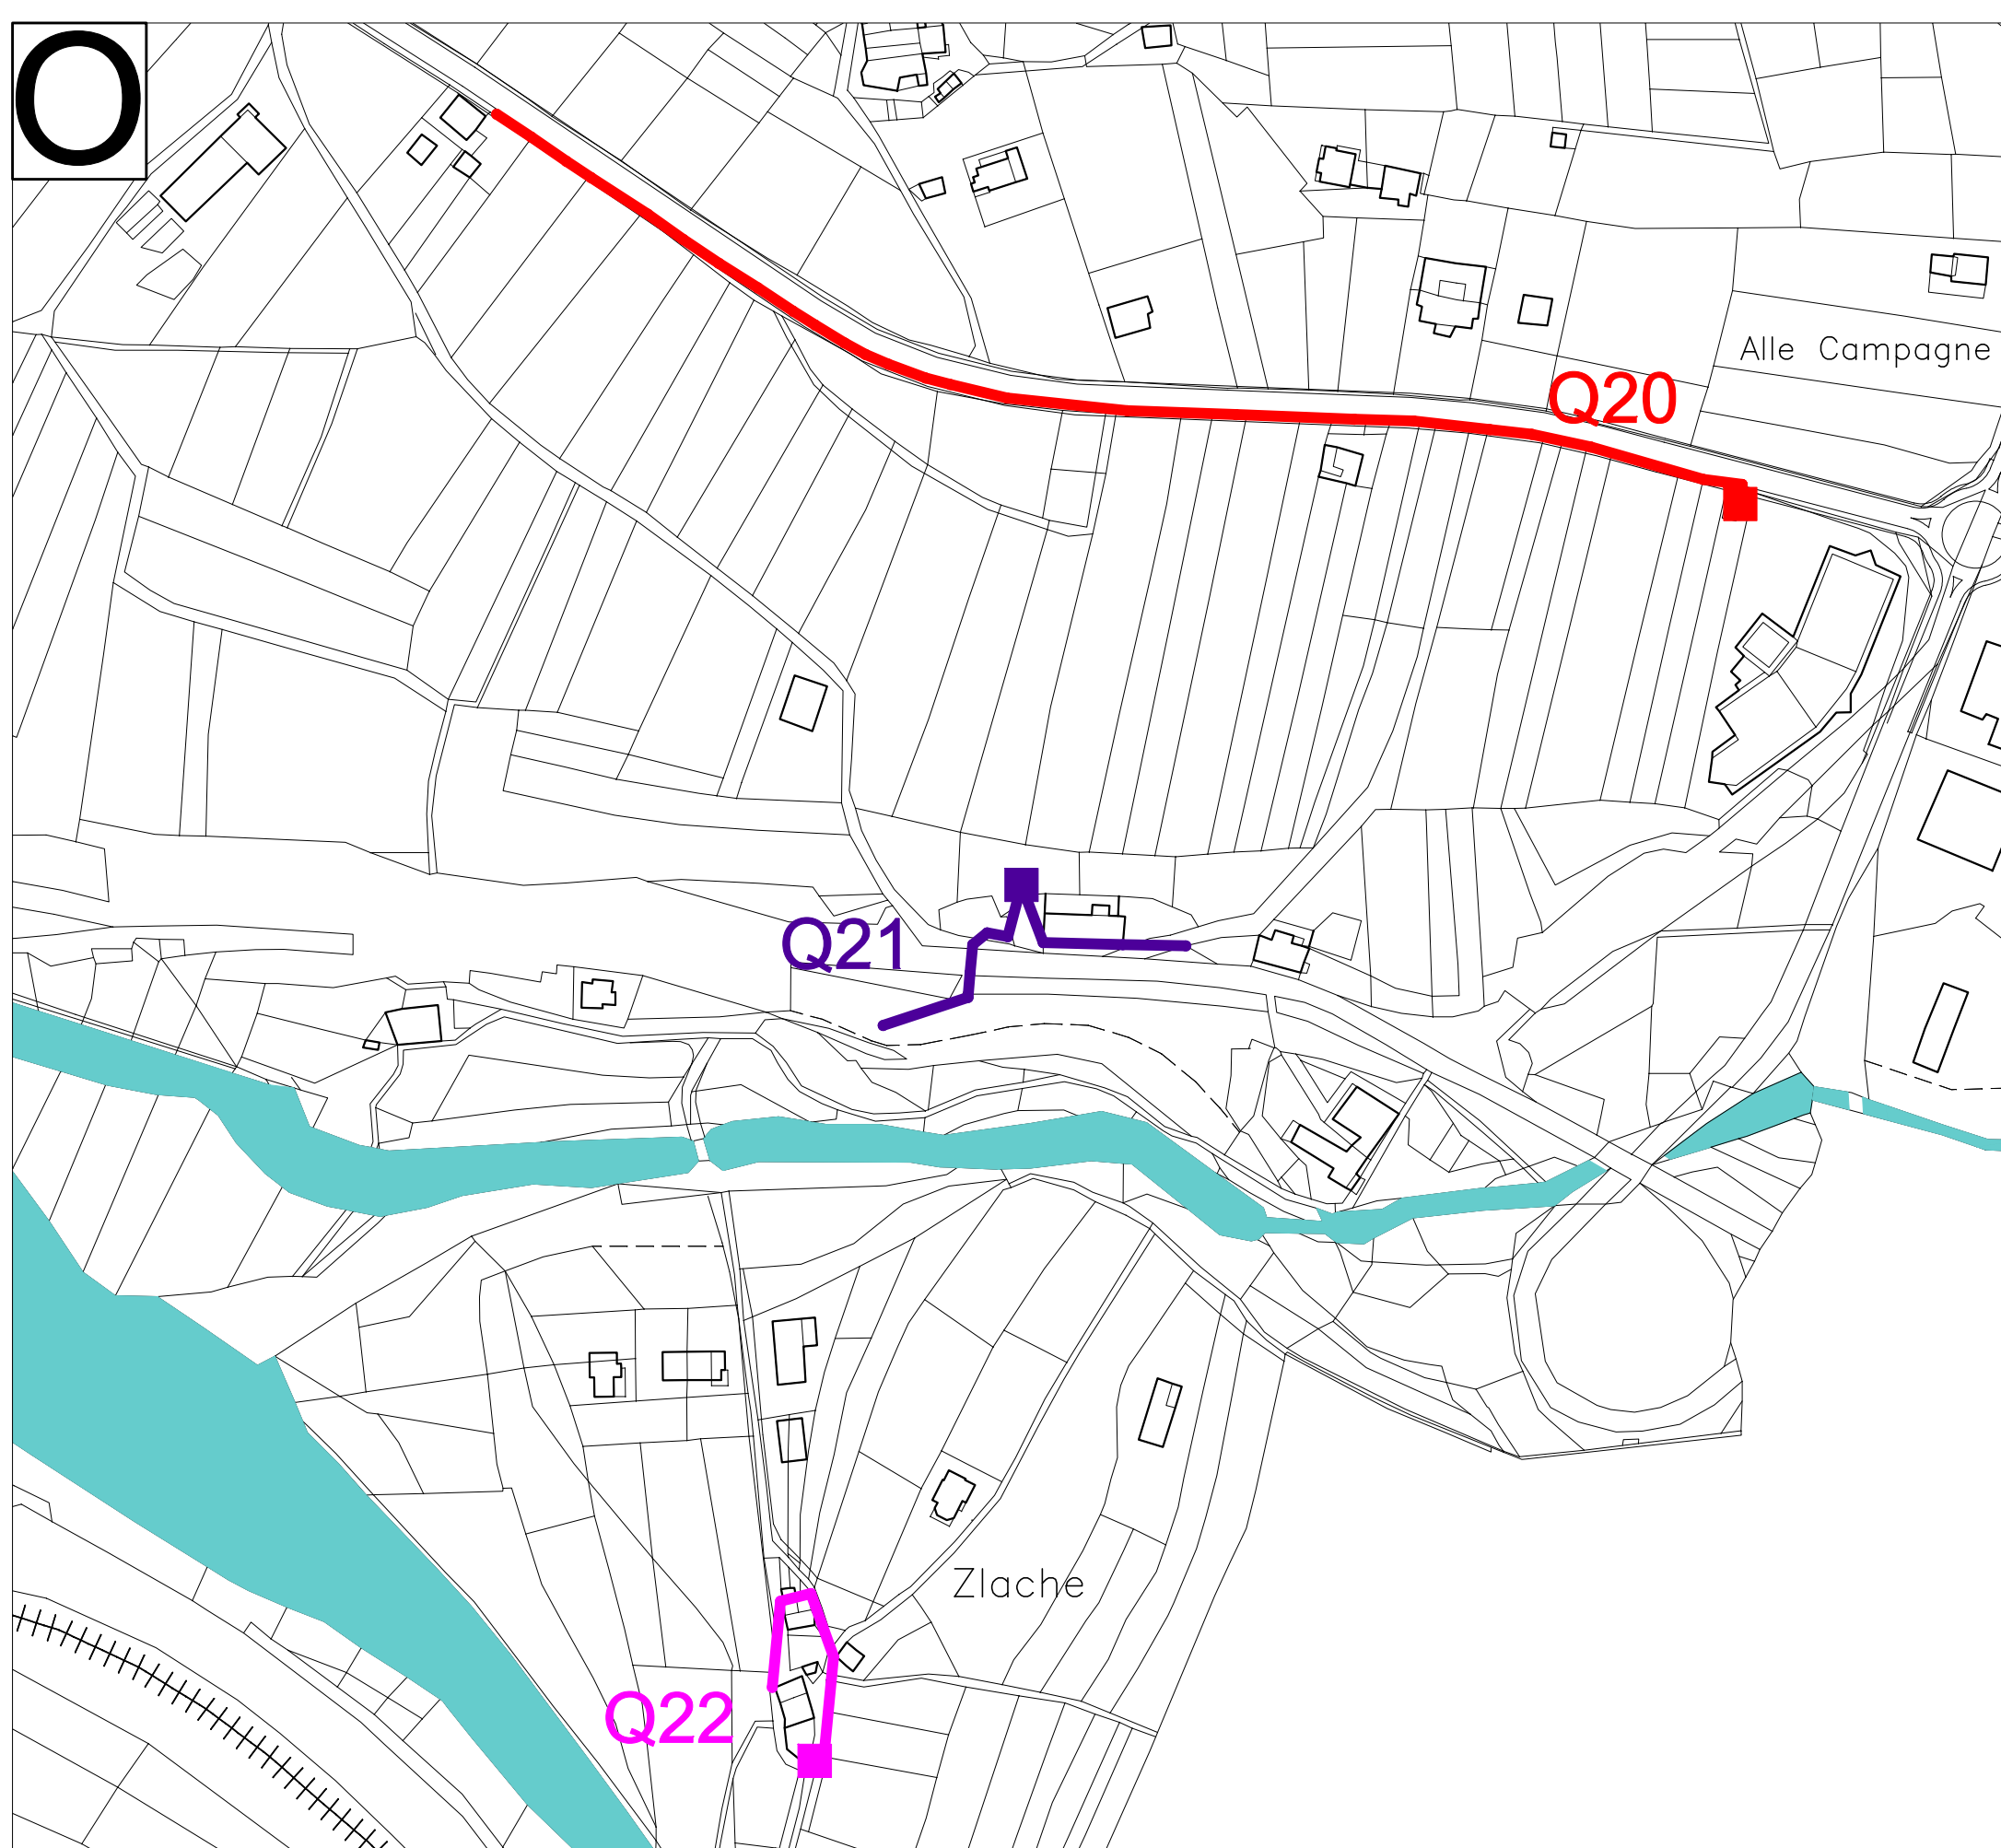
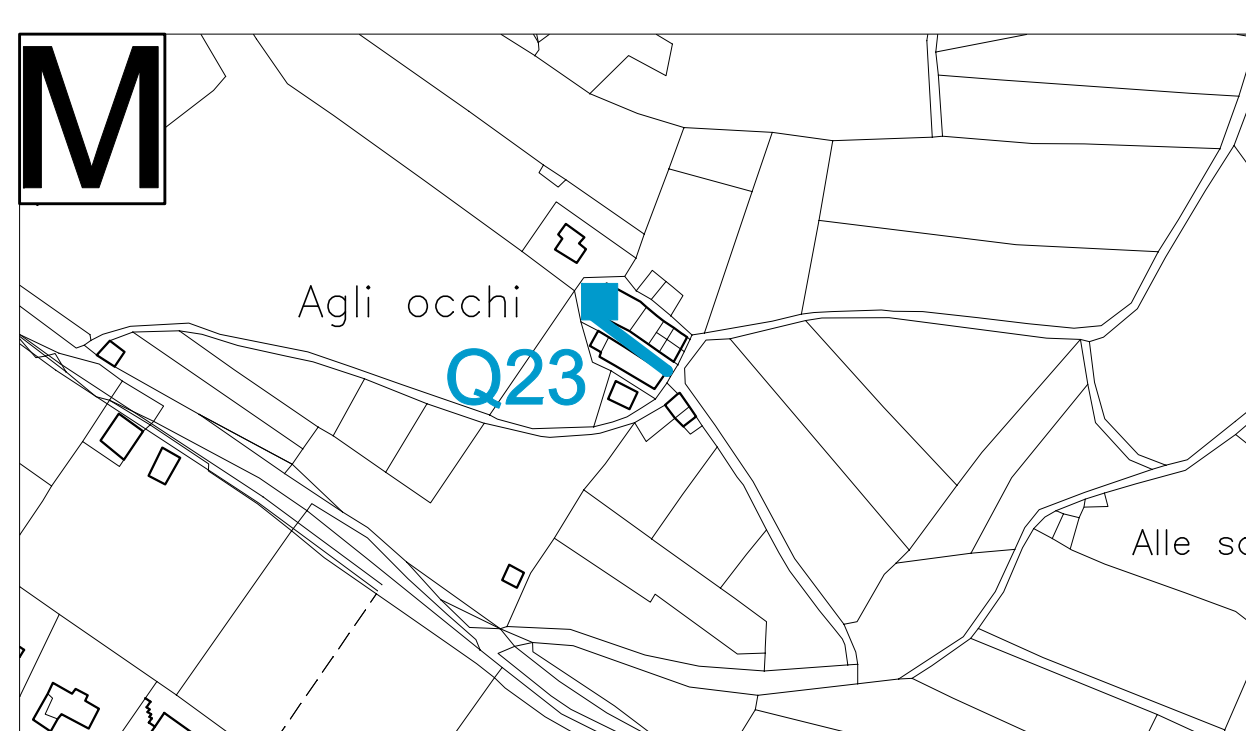
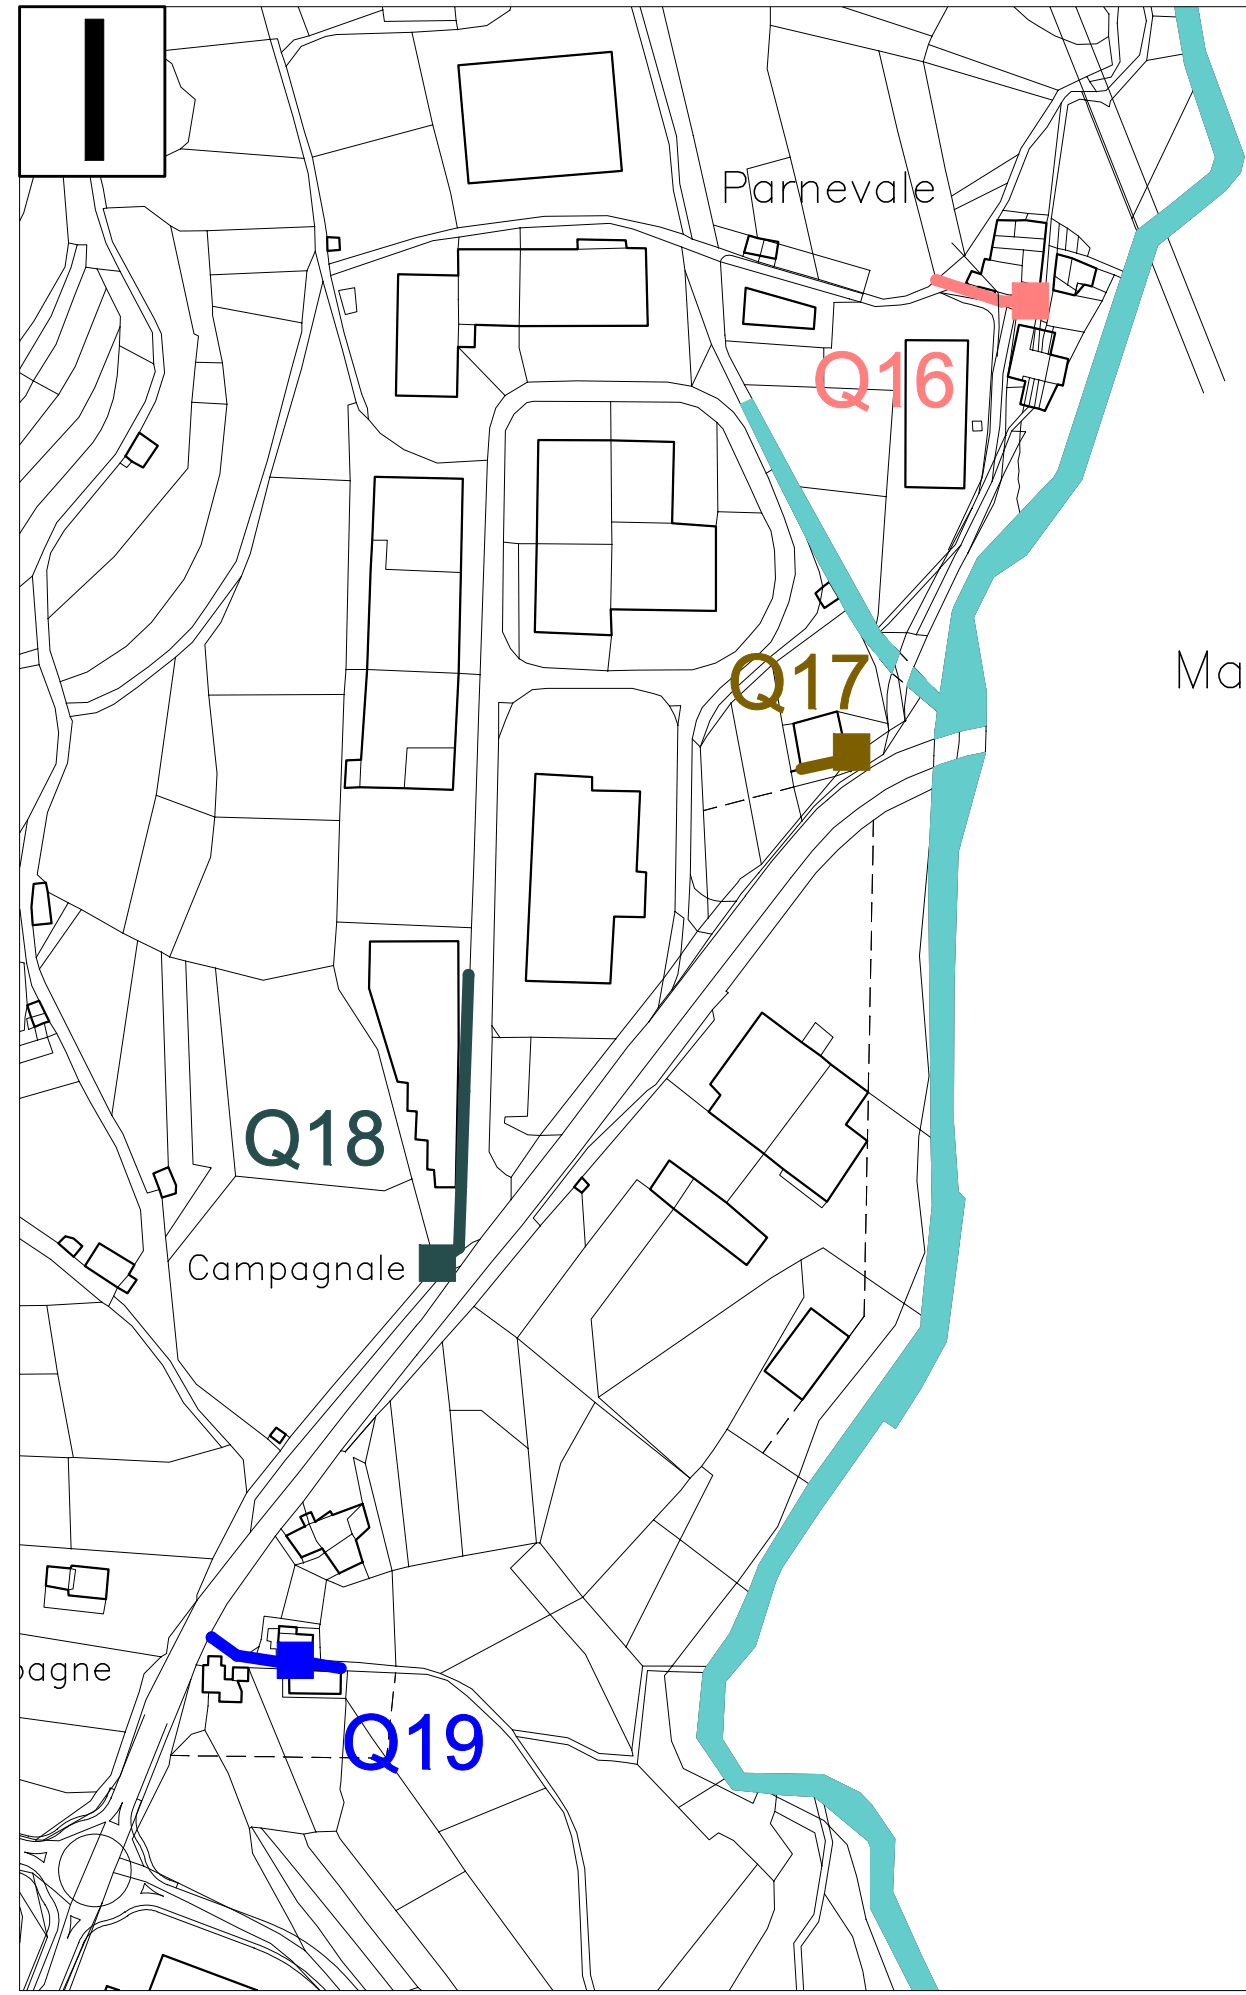
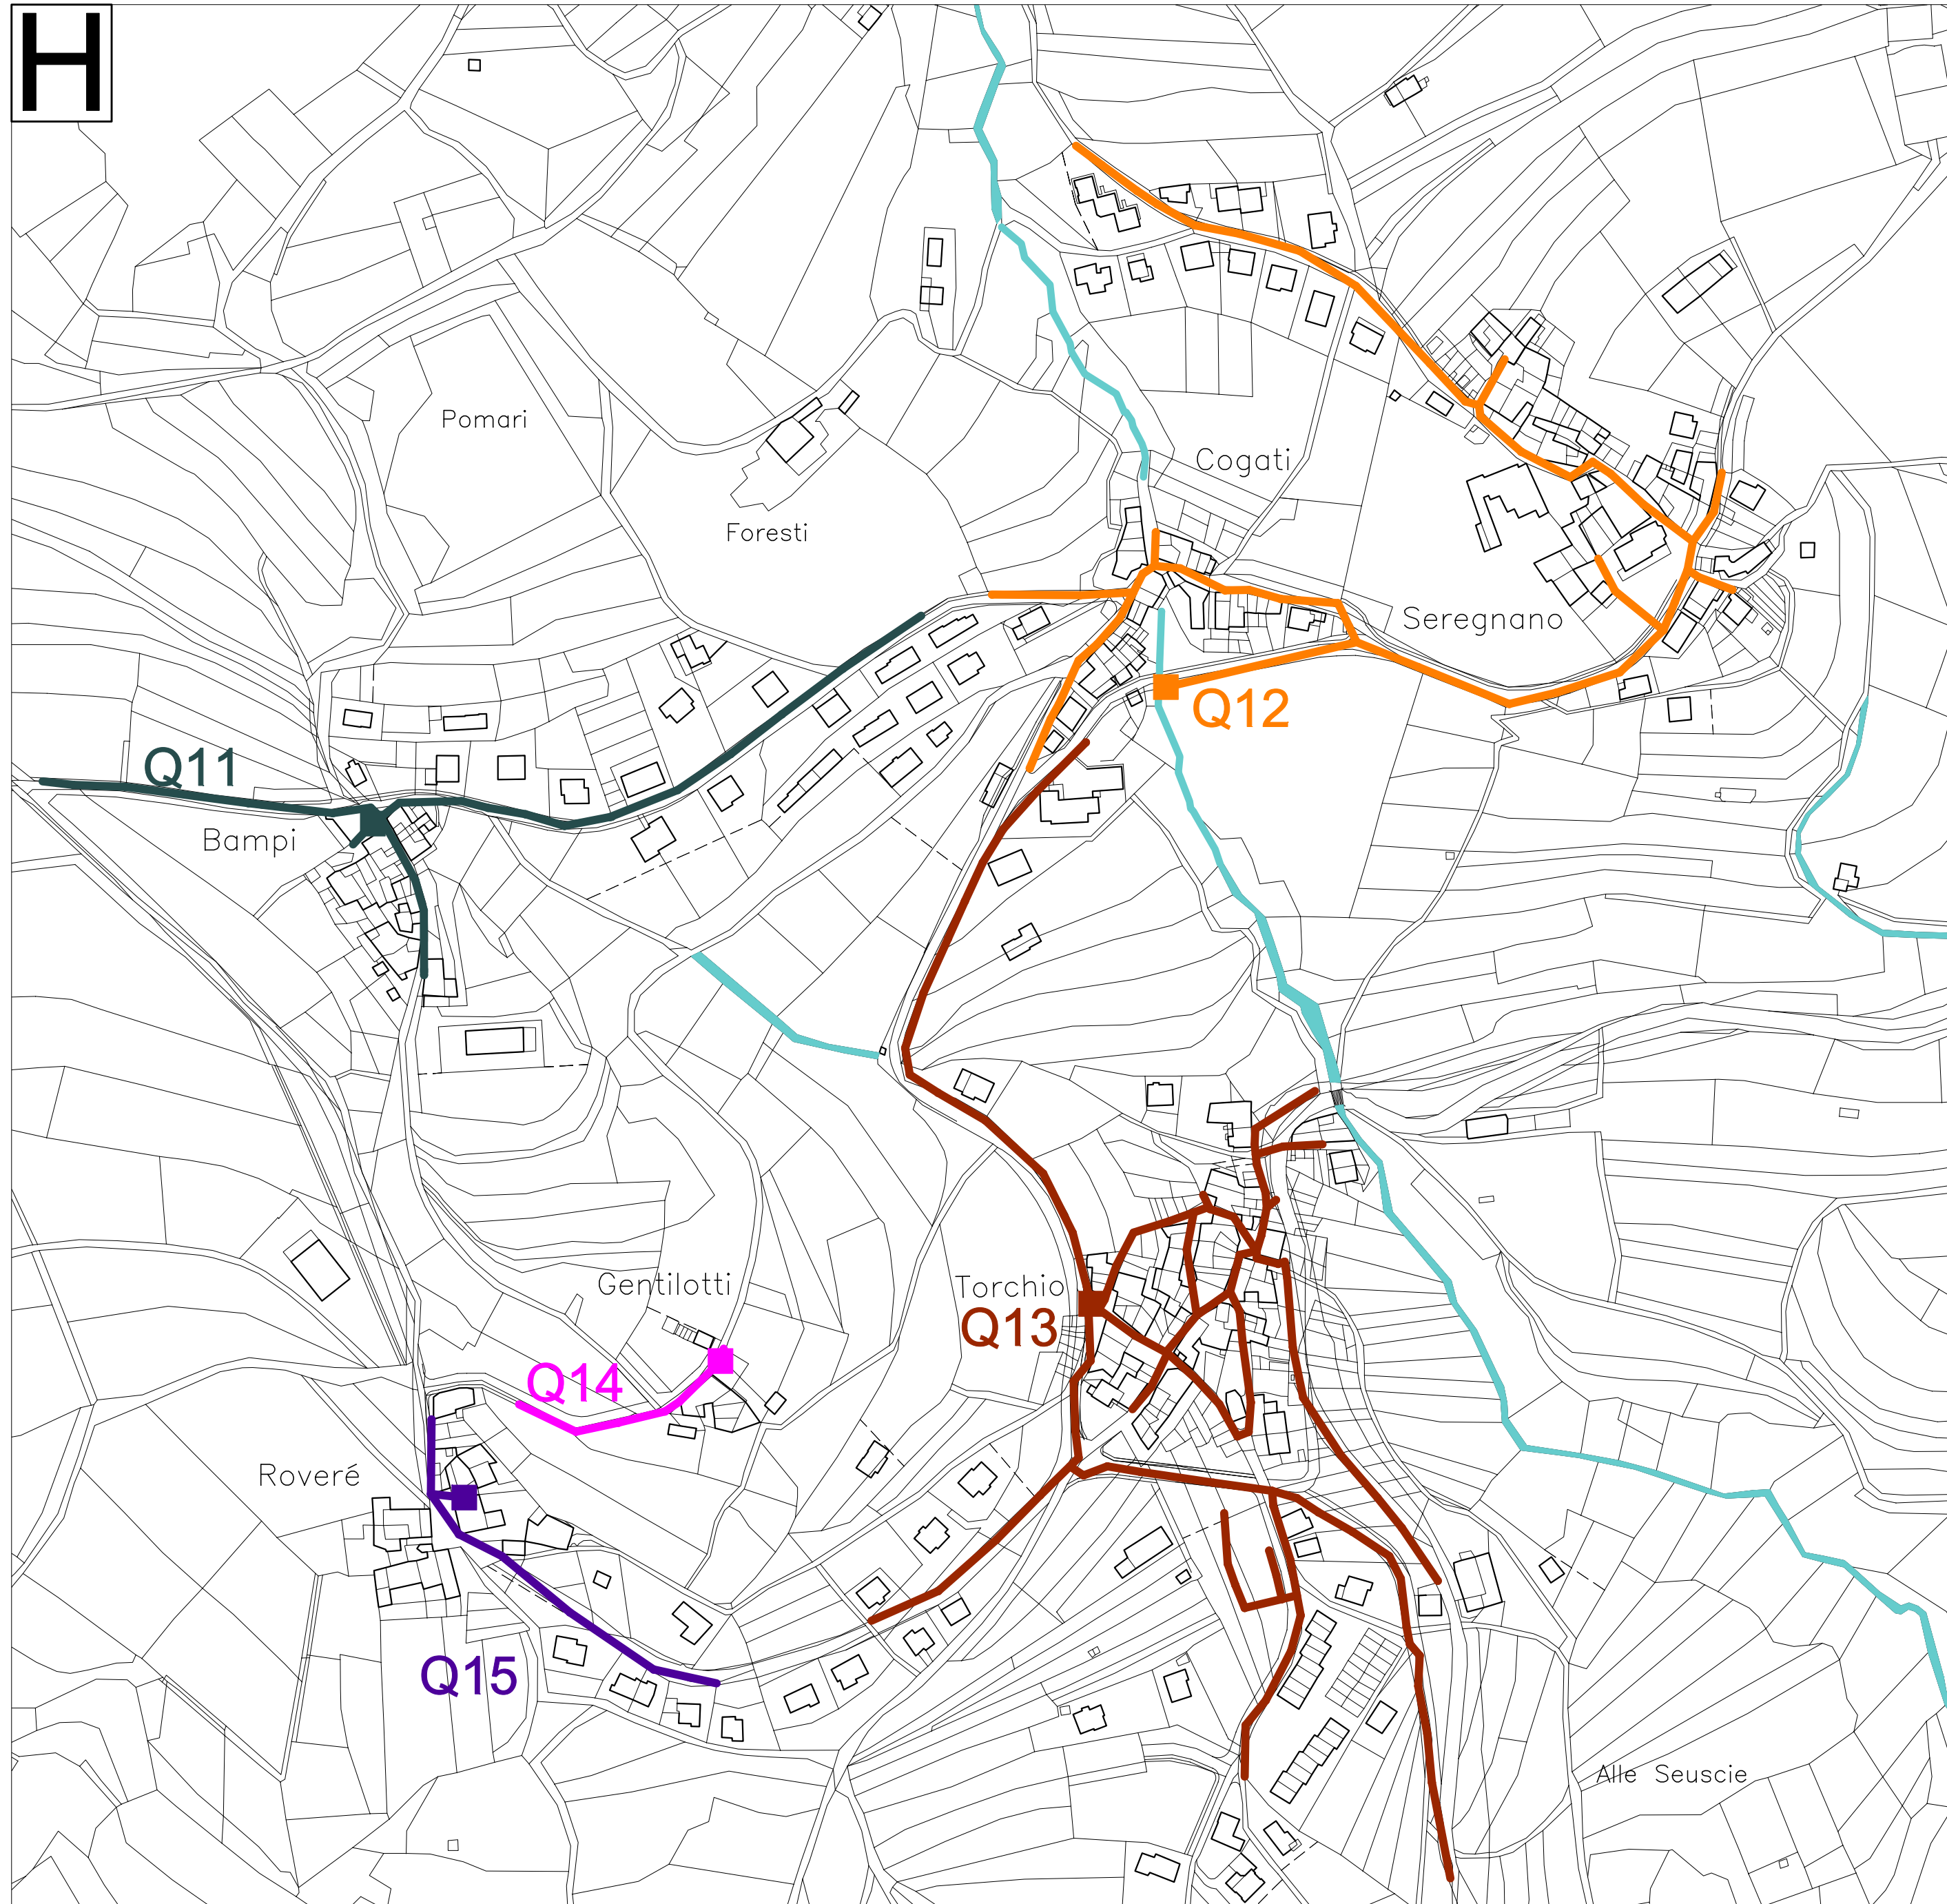
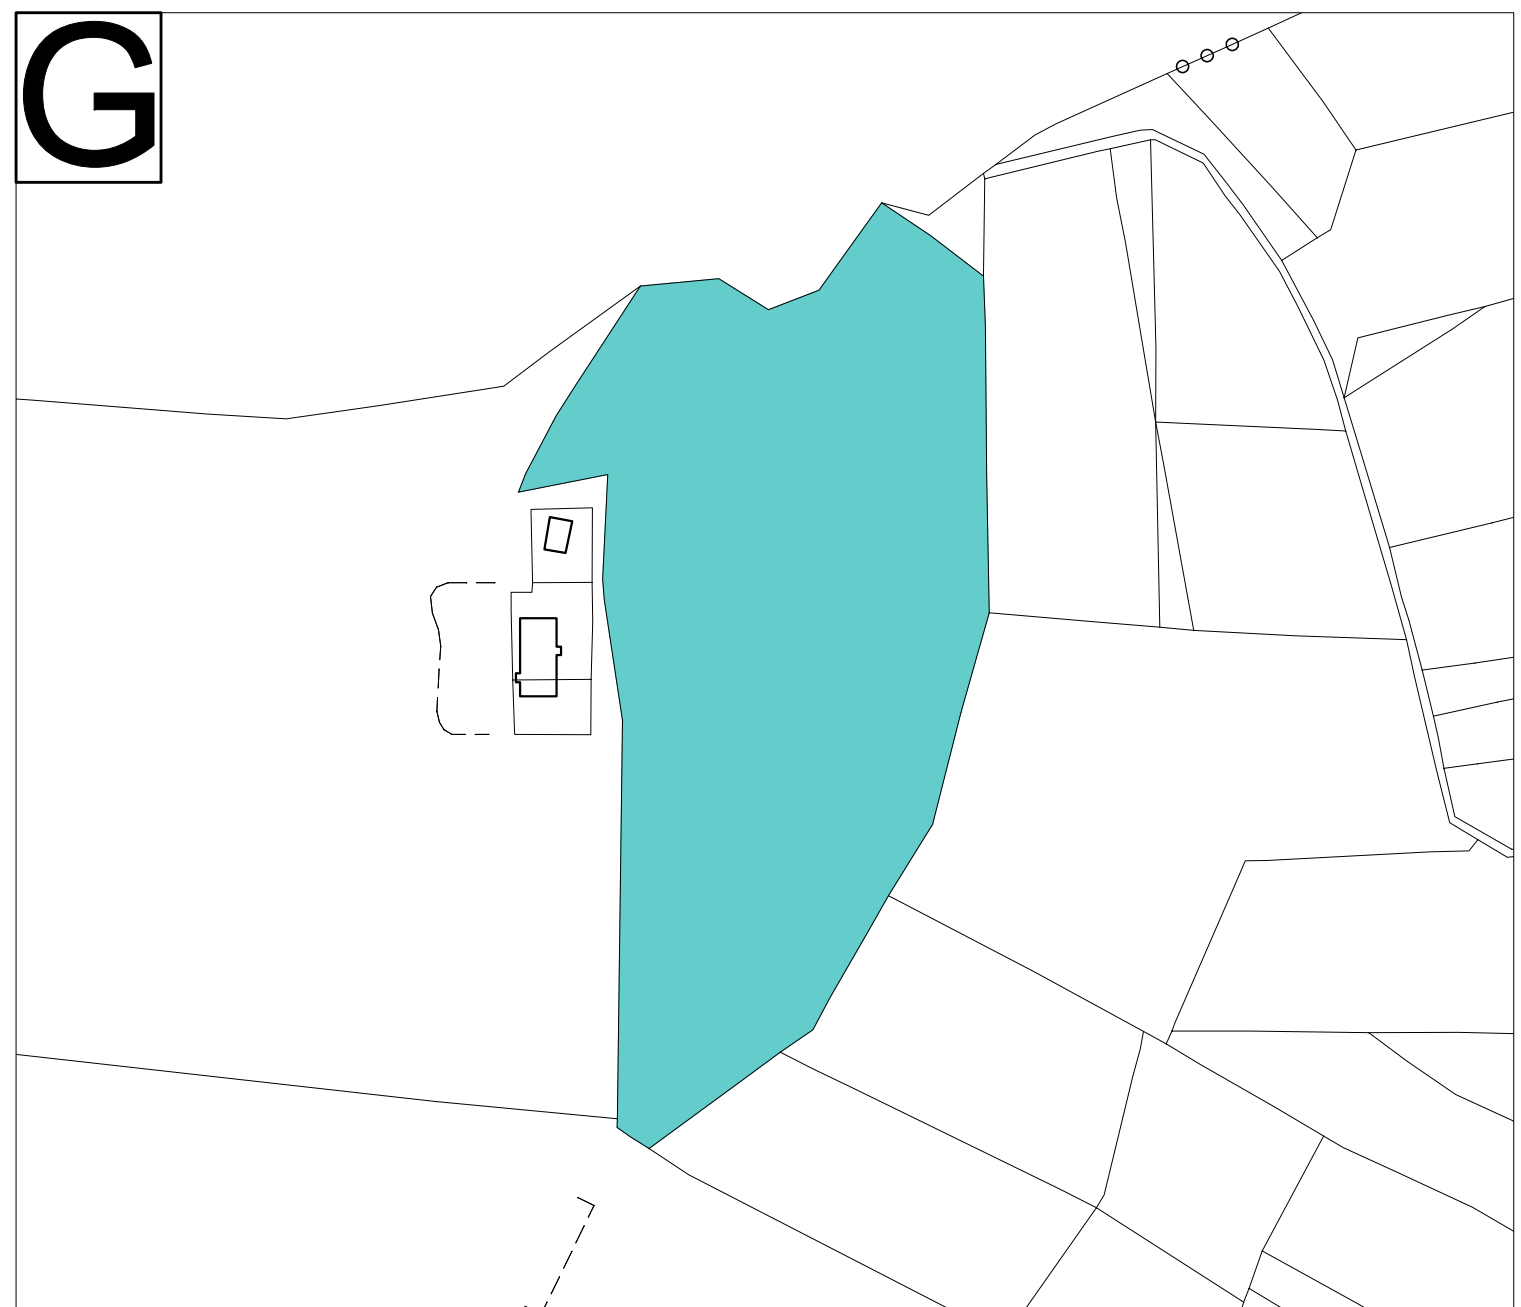
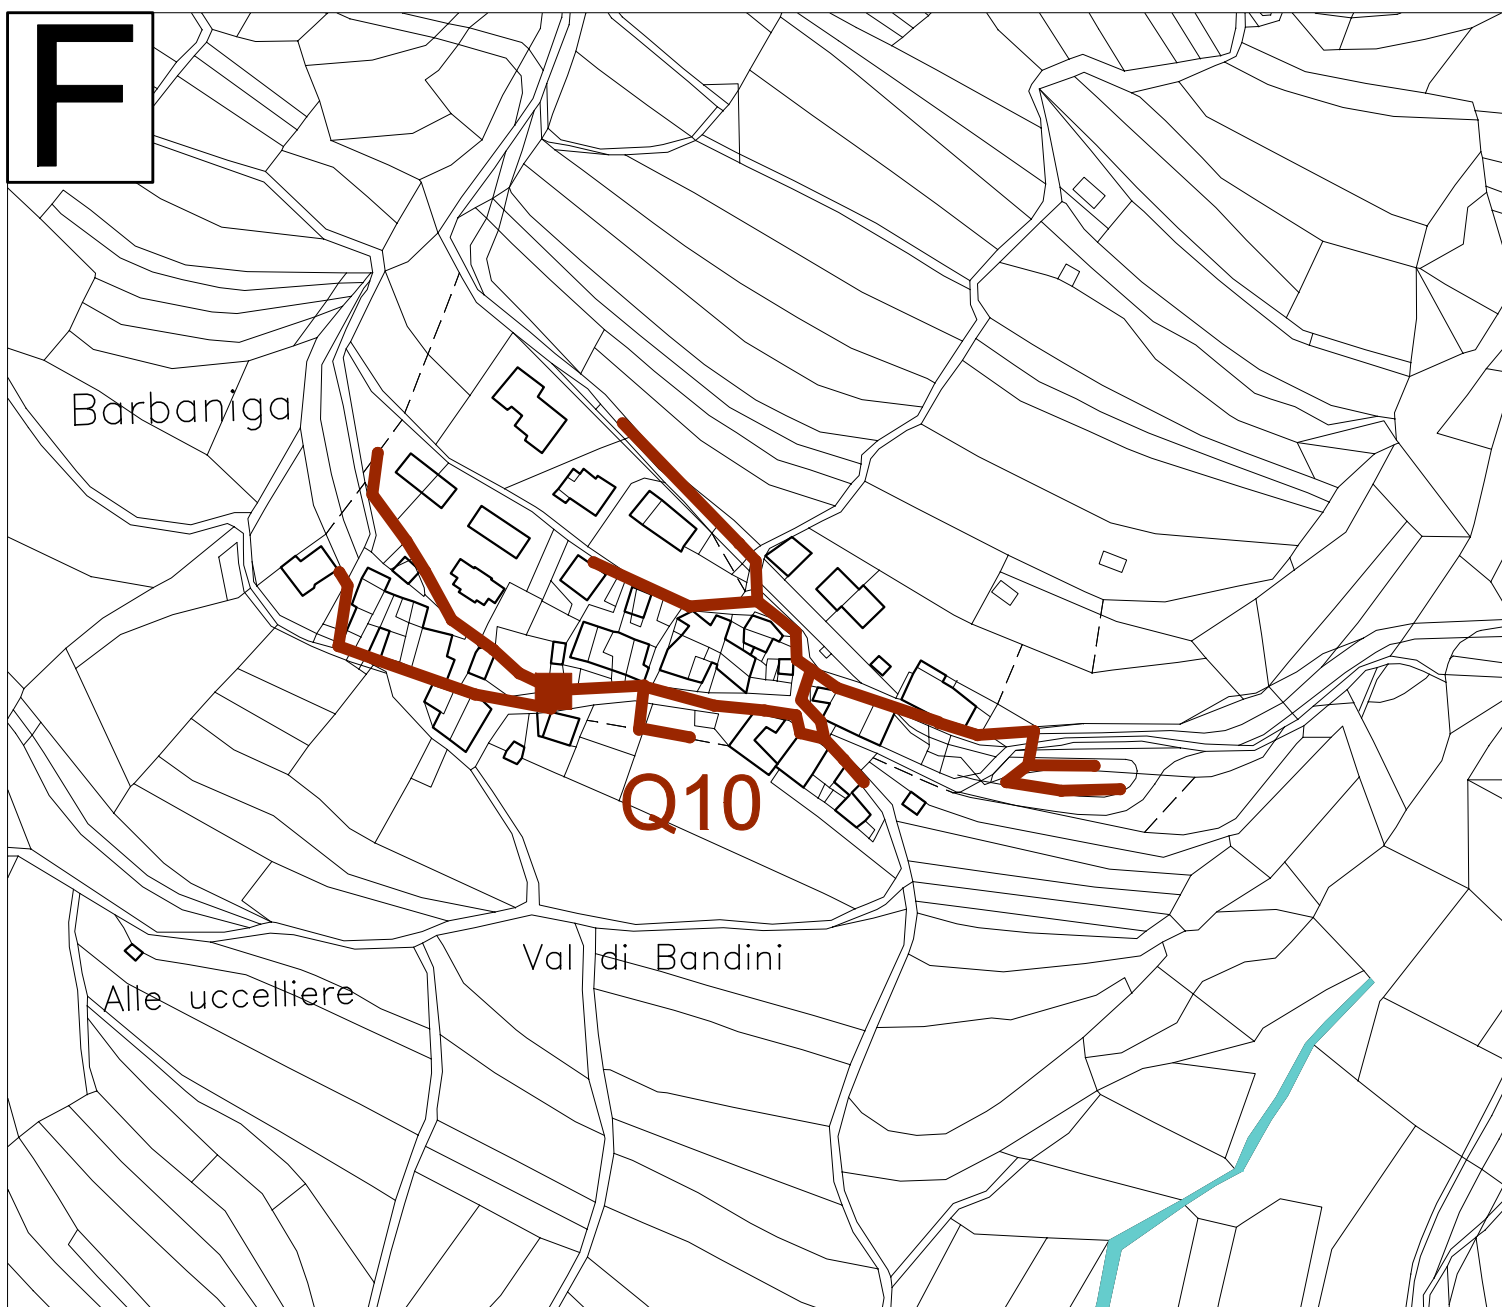
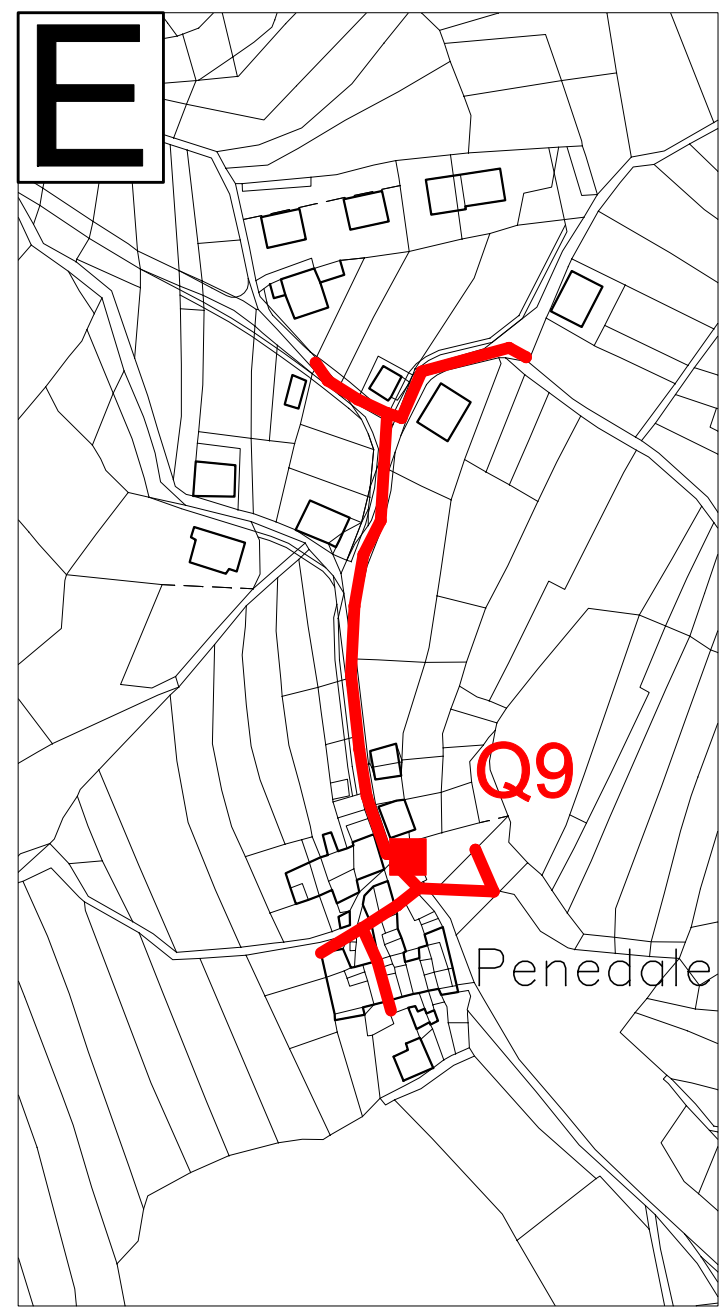
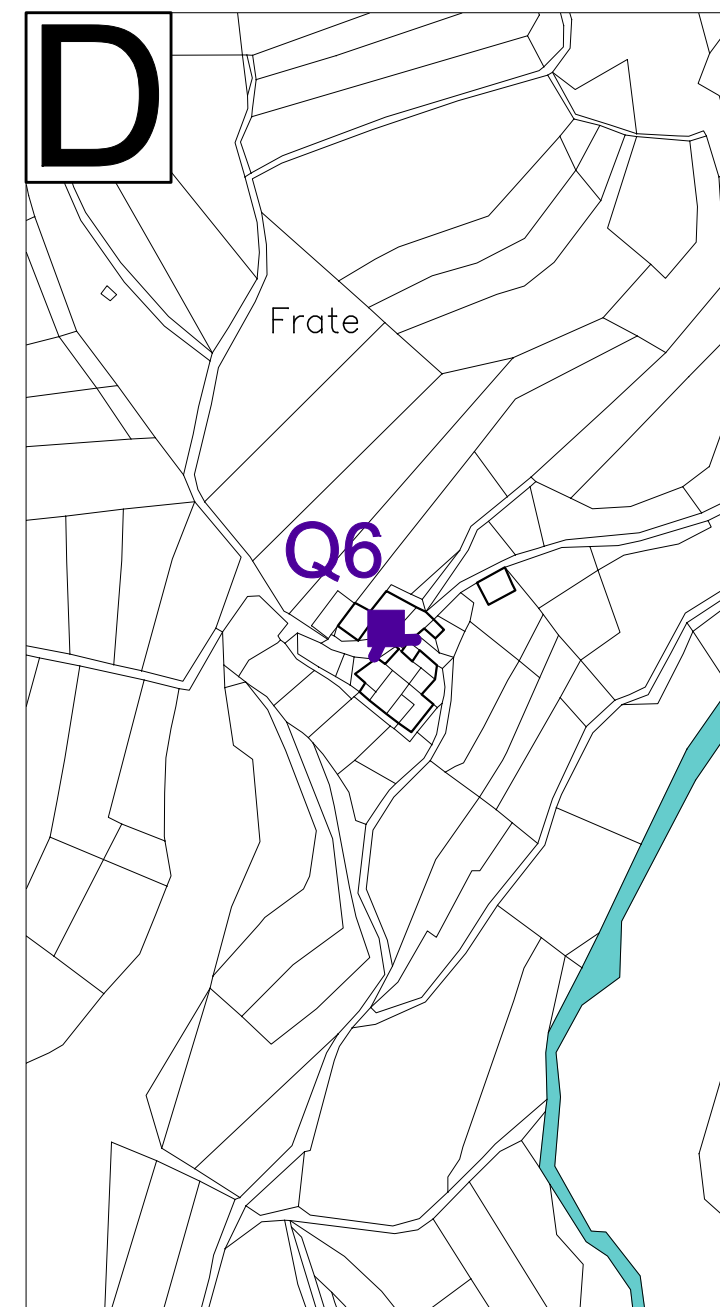
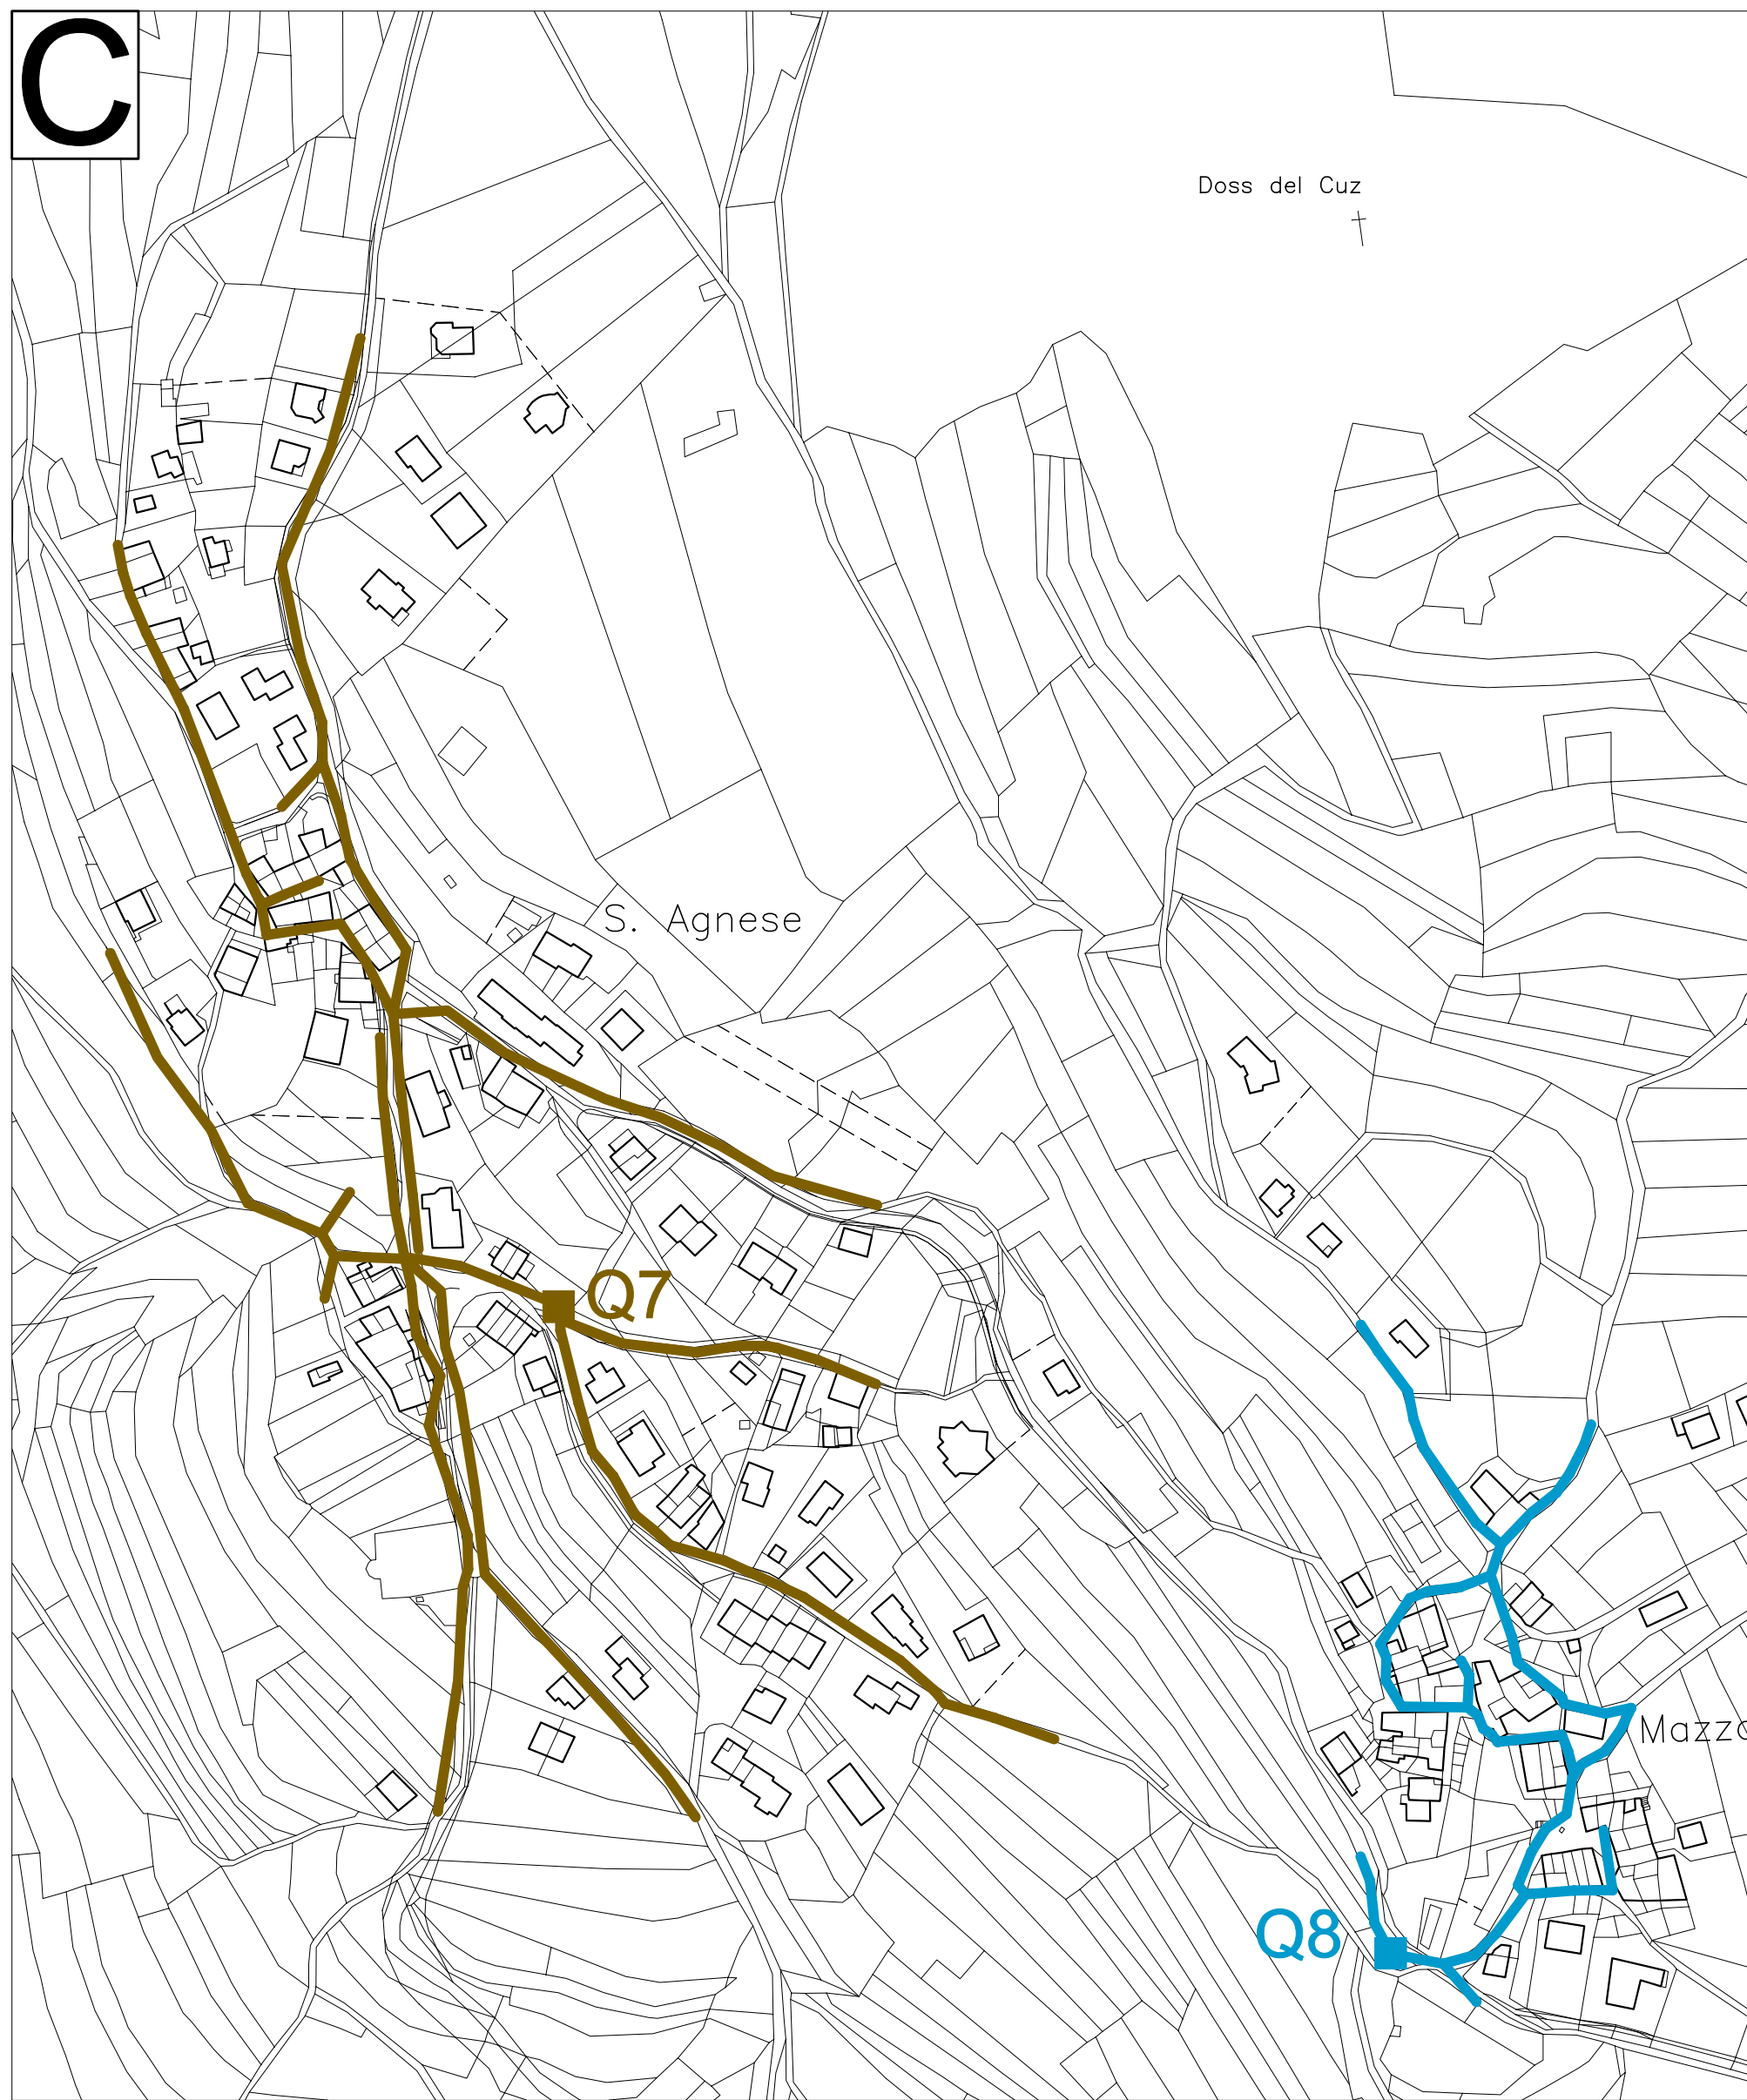


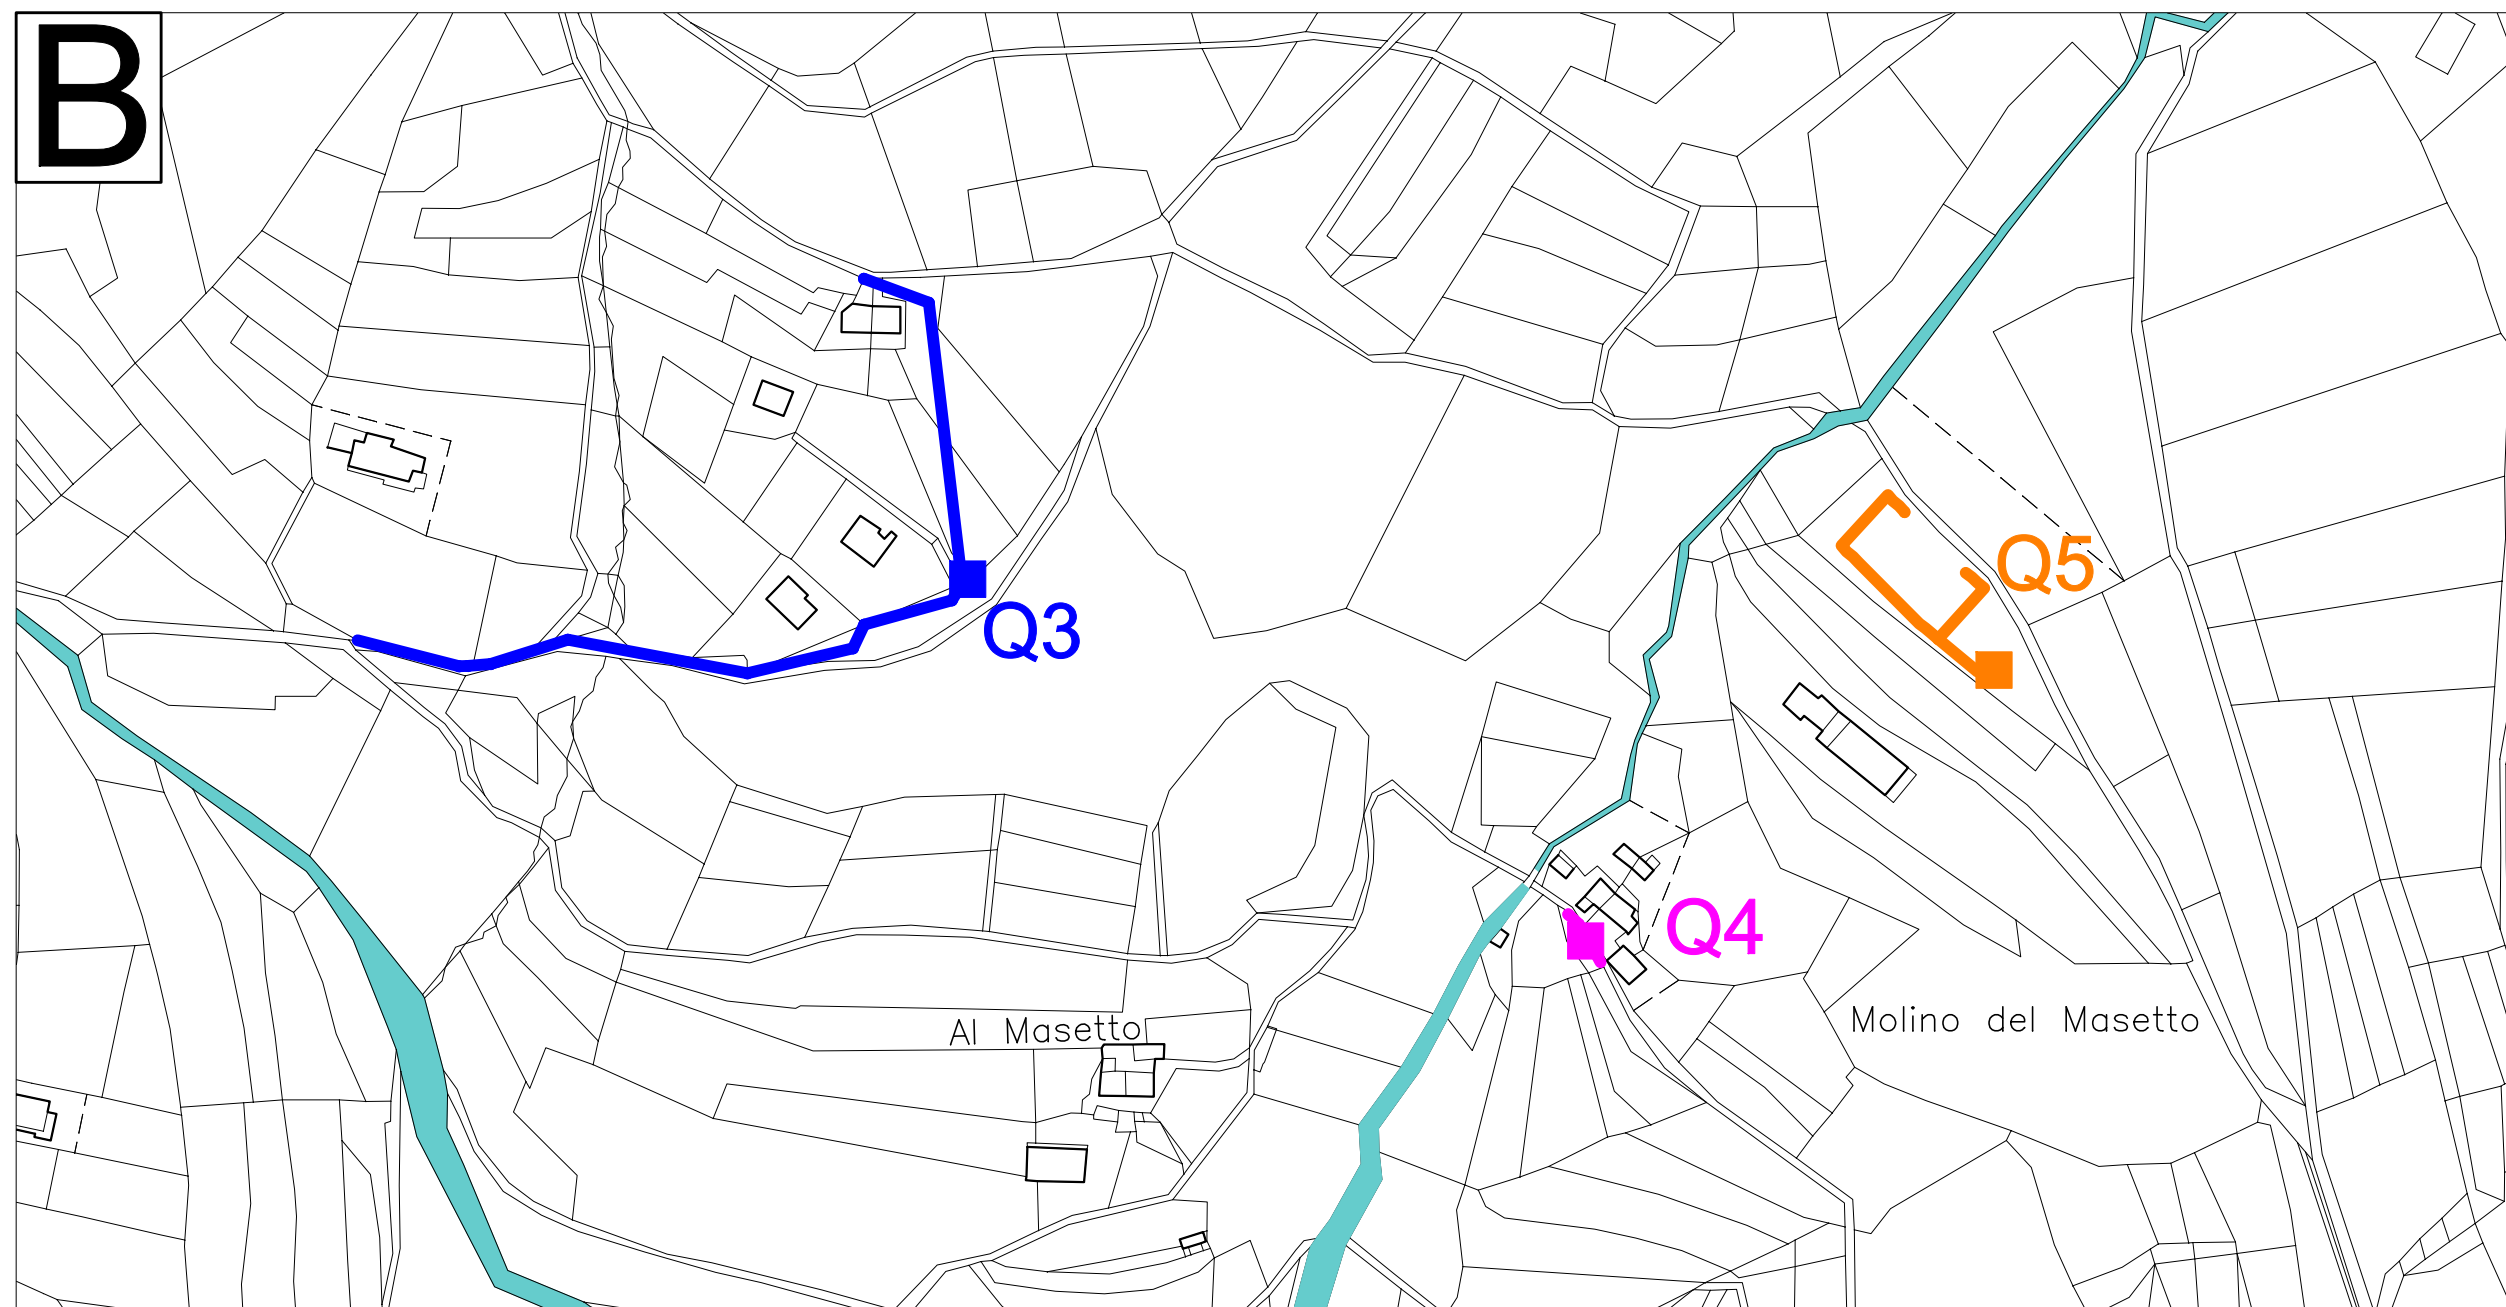

LEGENDA QUADRI ILLUMINAZIONE PUBBLICA	
RICUADRO	DETTAGLIO QUADRO ELETTRICO
A	Loc. Bosco (Q1) - Campo sportivo Loc. Bosco (Q2)
B	Loc. Canova (Q3) - Loc. Molino del Masetto (Q4) - Campo sportivo Loc. Molino del Masetto (Q5)
C	Loc. S. Agnese (Q7) - Loc. Mazzarigo (Q8)
D	Loc. Frate (Q6)
E	Loc. Penadale (Q9)
F	Loc. Barbaniga (Q10)
G	Lago S. Colomba
H	Loc. Bampi (Q11) - Loc. Seregnano/Cogatti (Q12) - Loc. Torchio (Q13) - Loc. Gentilotti (Q14) - Loc. Roveré (Q15)
I	Loc. Parmevale (Q16) - Bar Kaisera (Q17) - Loc. Campagnale (Q18) - Loc. Barisel (Q19)
L	Loc. Garzano (Q34)
M	Loc. Al Odi (Q23)
N	Loc. Alle Campagne (Q24) - Civezzano Sud (Q25) - Loc. Covello (Q26) - Civezzano Est (Q27) - Municipio (Q28) - Civezzano Centro (Q29) - Campo sportivo Civezzano (Q30)
O	Civezzano Nord (Q31) - Complesso "Ex Giuseppe" (Q32) - Loc. Orzano (Q33)
P	Centro Commerciale (Q20) - Loc. Mochena (Q21) - Loc. Slacche (Q22)
Q	Loc. Magnago (Q35) - Loc. Campagnaga (Q36)

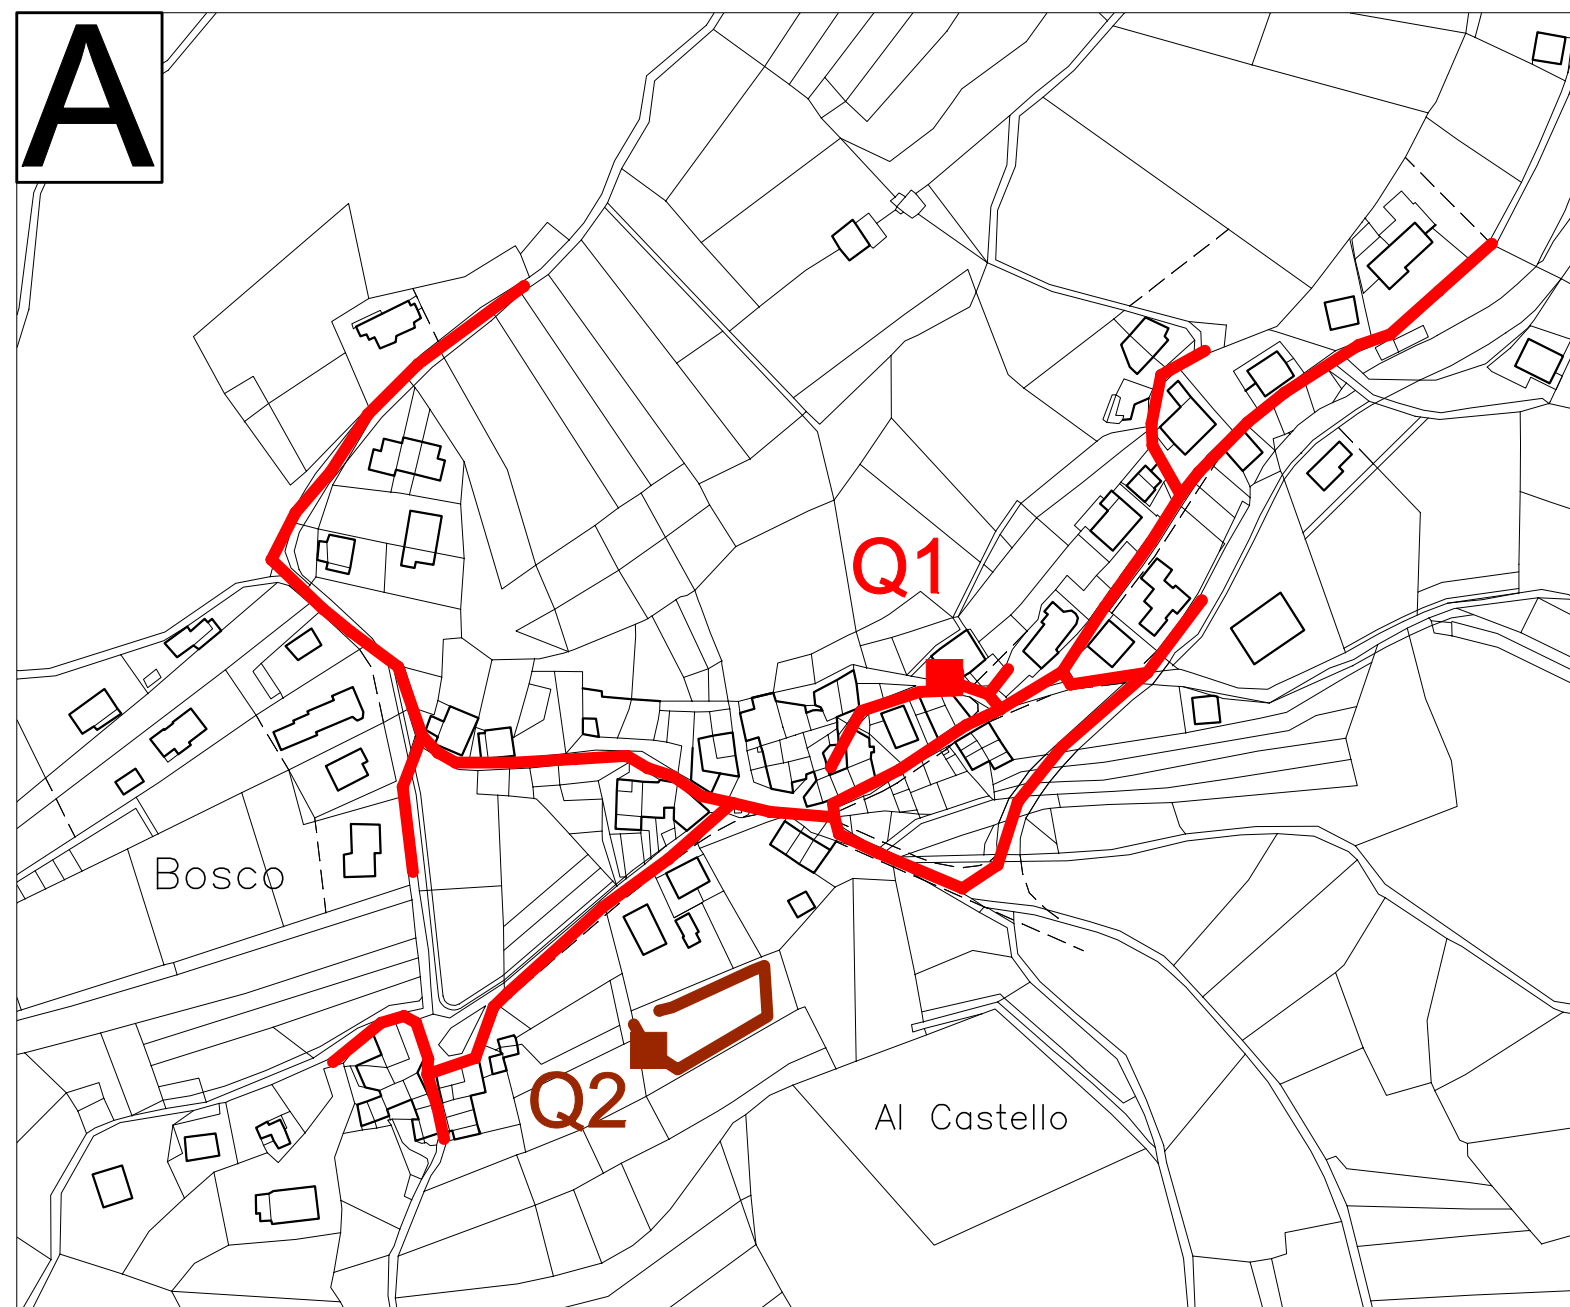

TRENTINO
EFFICIENZA
ENERGETICA

COMMITTENTE

COMUNE DI CIVEZZANO

GENERE

ILLUMINAZIONE PUBBLICA

OGGETTO

PIANO REGOLATORE
ILLUMINAZIONE COMUNALE

ELABORATO

SUDDIVISIONE IN QUADRI ELETTRICI
DELL'ILLUMINAZIONE PUBBLICA

DATA

DIC 2011

SCALA

1:250

TAVOLA

4